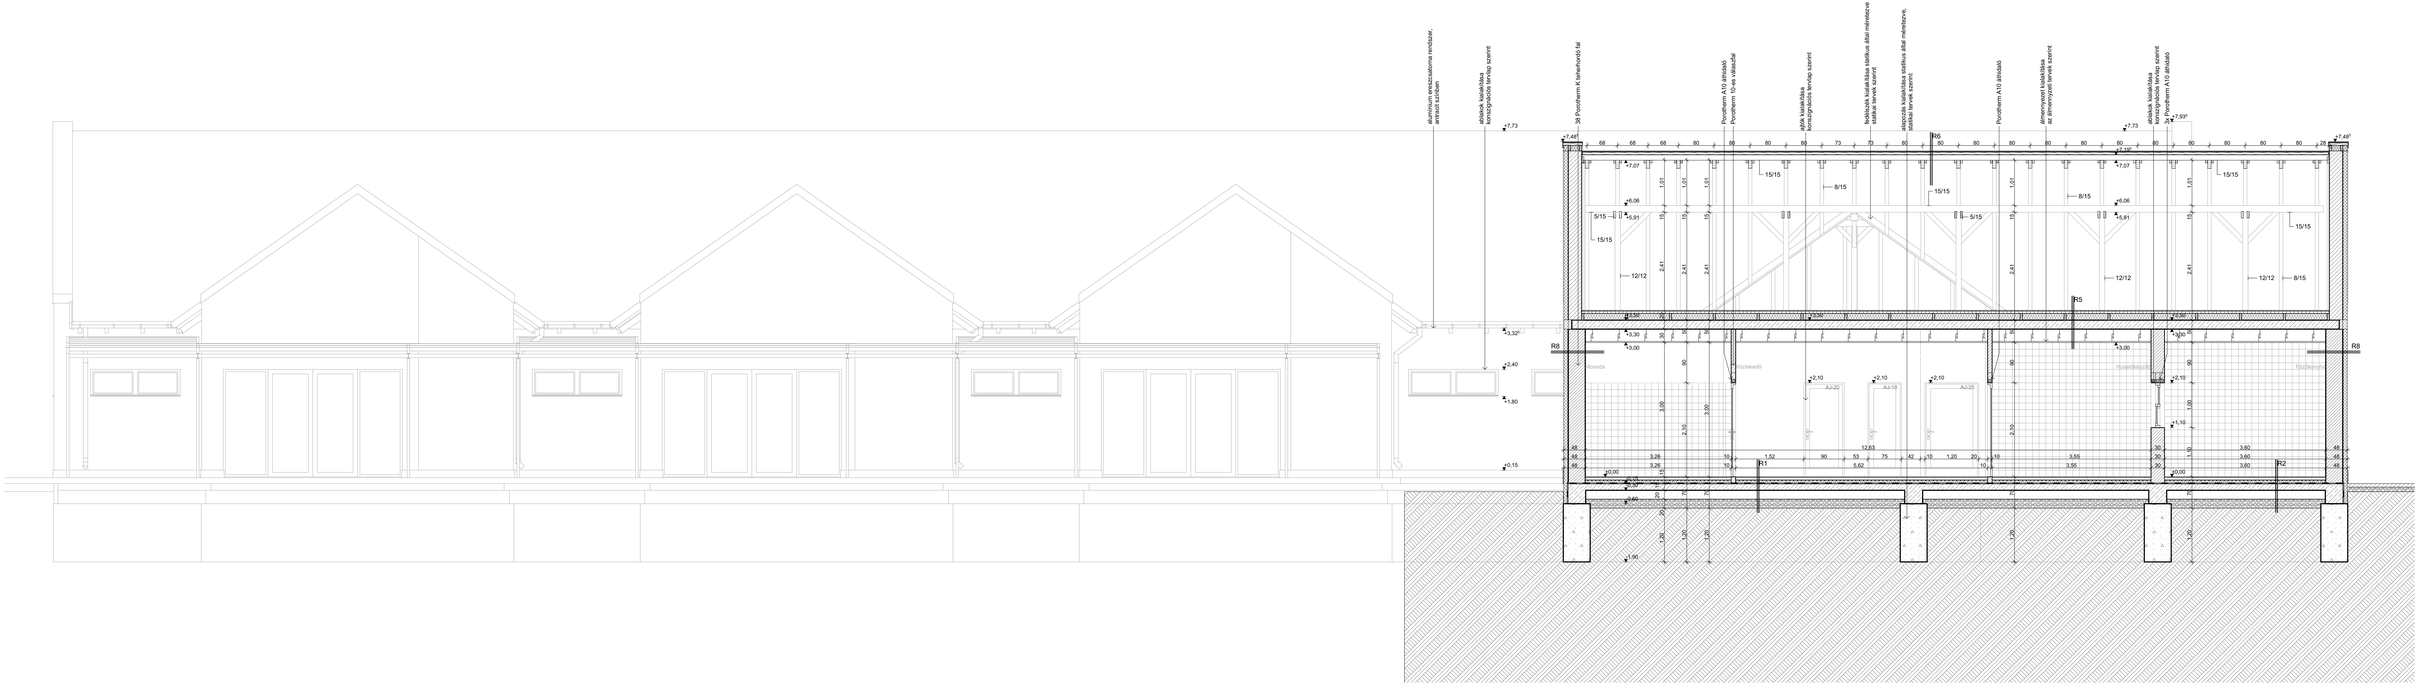

Rétegrendek az építész műszaki leírásban találhatók!

Méretek a helyszínen ellenőrizendők!

BARAKK MÉRNÖKI IRODA — BARAKK Mérnöki és Kereskedelmi Iroda Kft. 4100 Jászberény, Nagykőrösi út 17. Tel./fax: 57/415-070 Web: www.barakk.hu E-mail: barakk@external.hu	**Felelős tervező:**	Bátor Béla, okl. építészmérnök E-16-0105	
	Építész munkatárs:	Horváth Balázs, okl. építőmérnök É3-16-0258	
Megnevezés: 3 csoportos bölcsőde	**Munkaszám:** T010/2016	**Tervfajta:** Kiviteli tervek	
Építés helye: 5126 Jászfényszaru, Kossuth Lajos út 2. (hrsz.:478)		**Dátum:** 2016.augusztus	
Építtető: Jászfényszaru Város Önkormányzata 5126 Jászfényszaru, Szabadság tér 1.		**Rajszám:** **Ék-04**	
Tervlap : CC Metszet		**Lépték:** 1:50	