
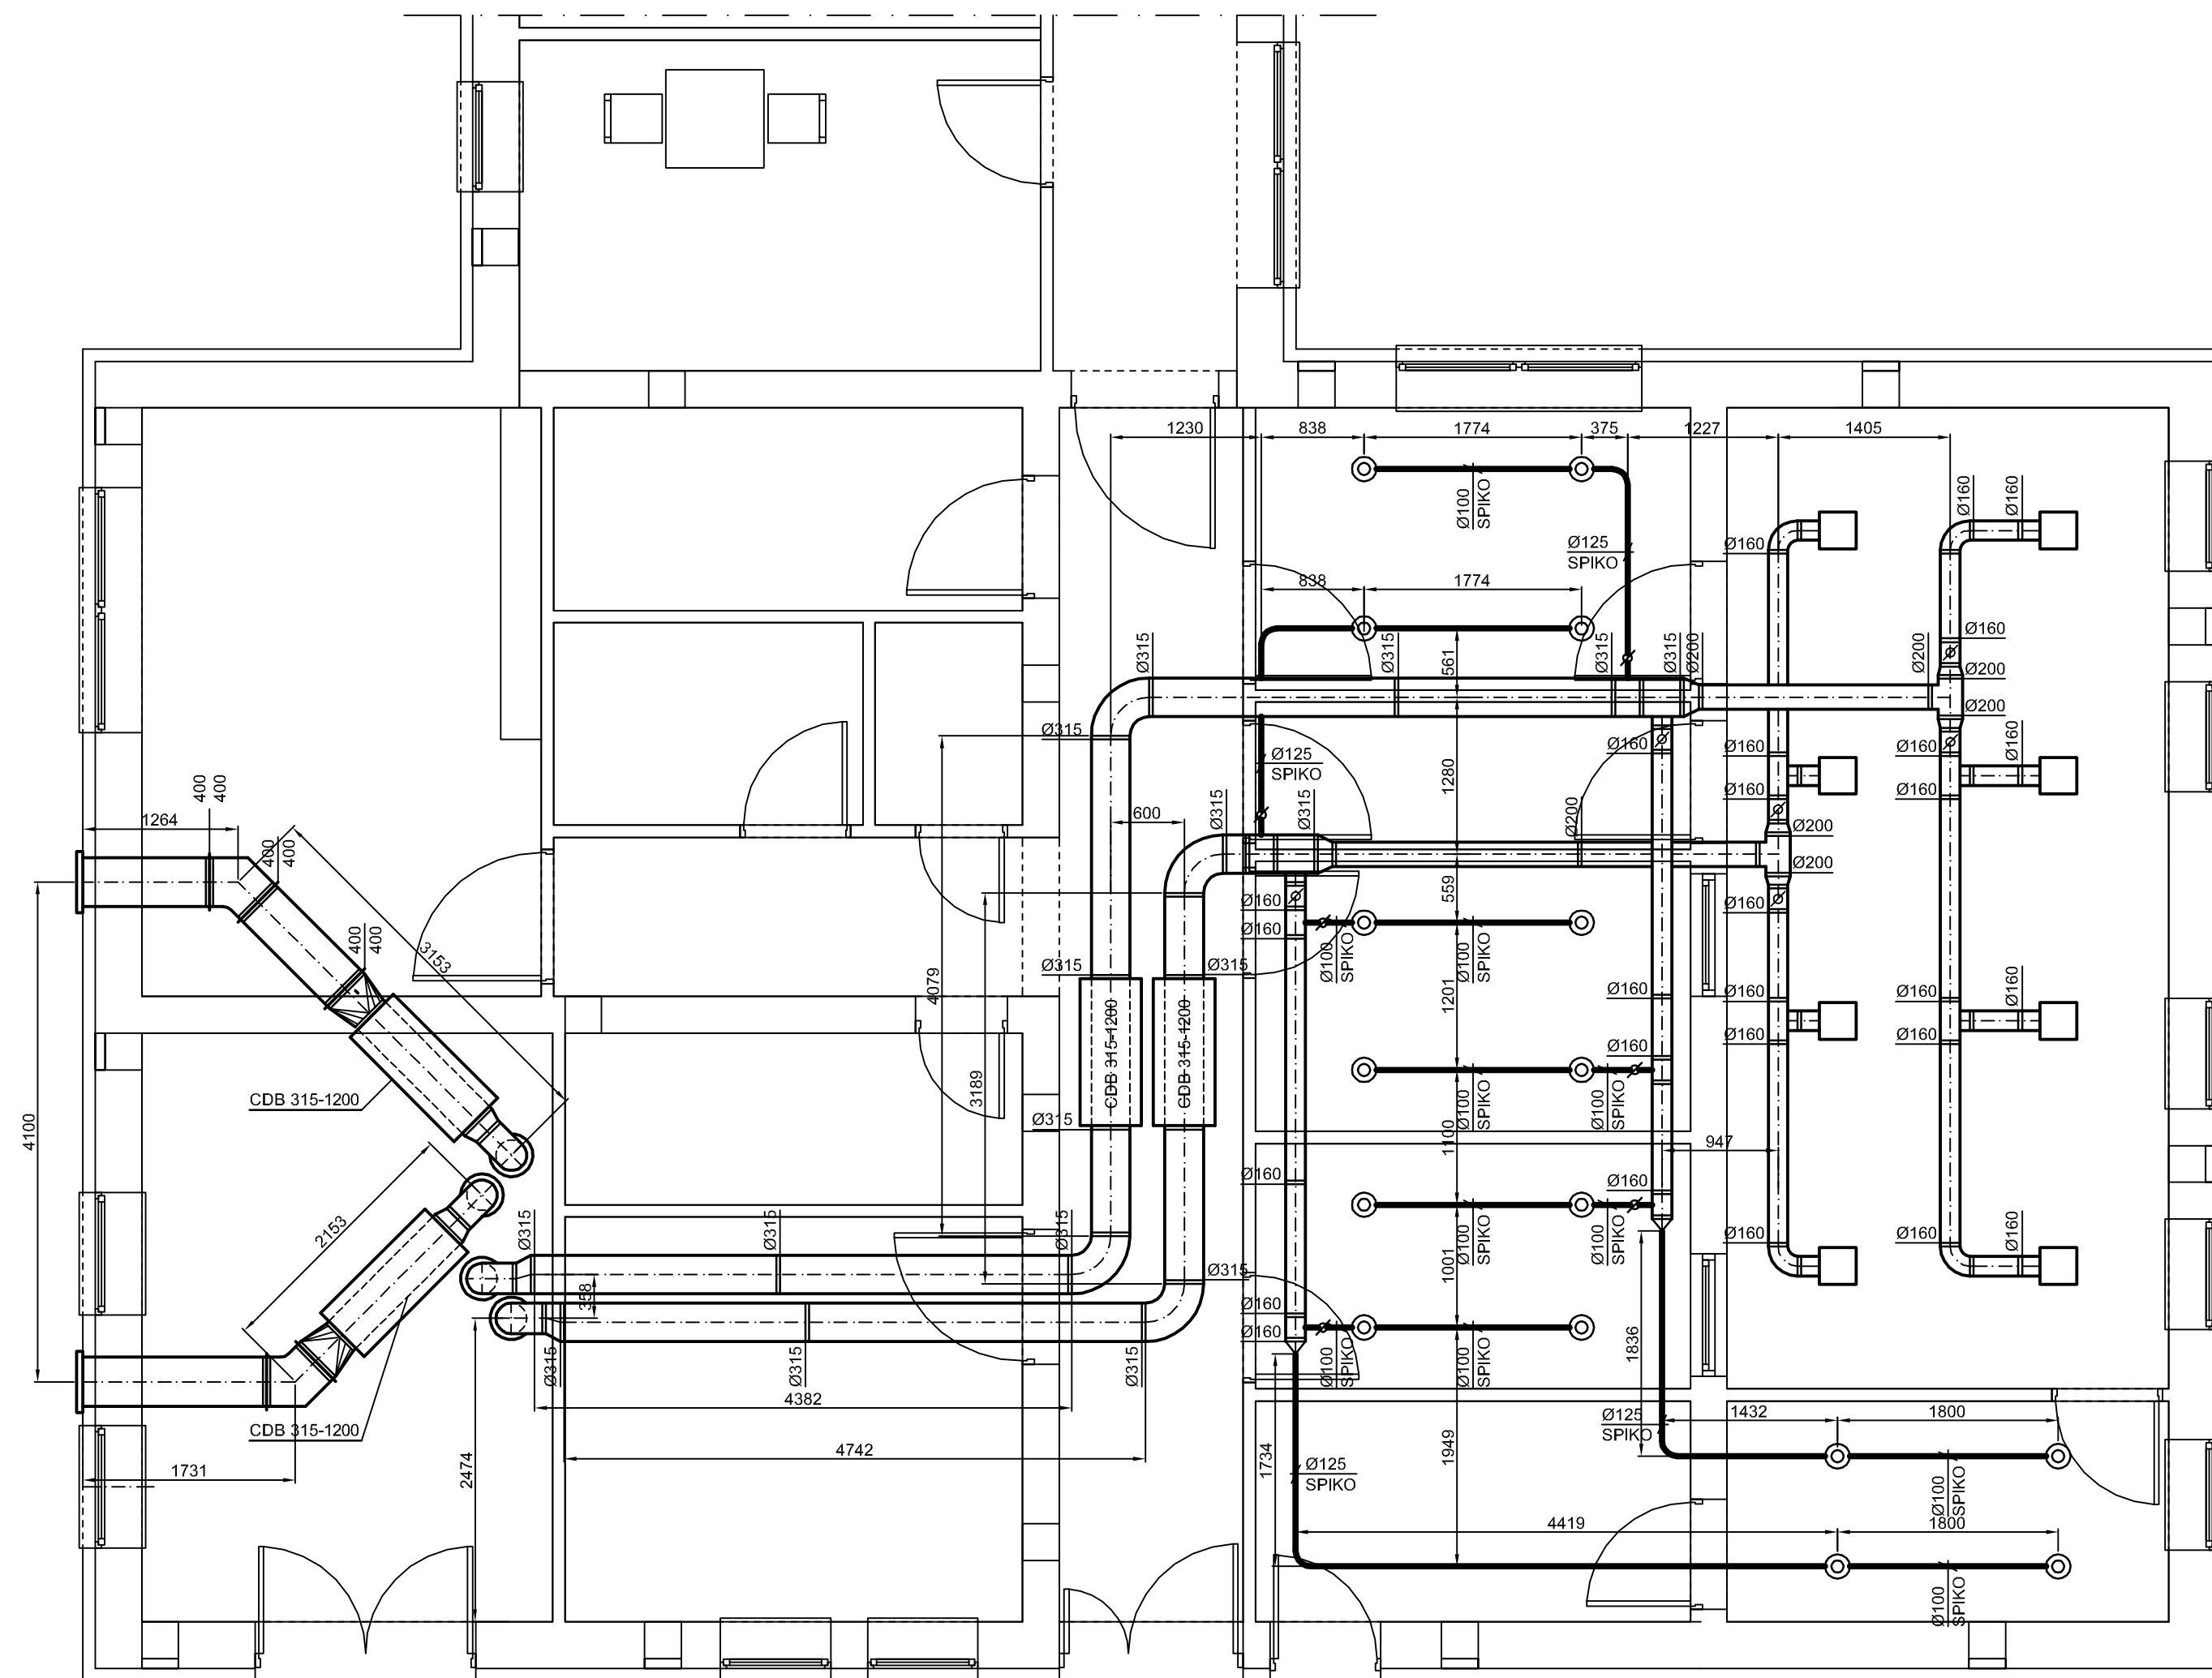


DISZPOZICIÓS ALAPRAJZ

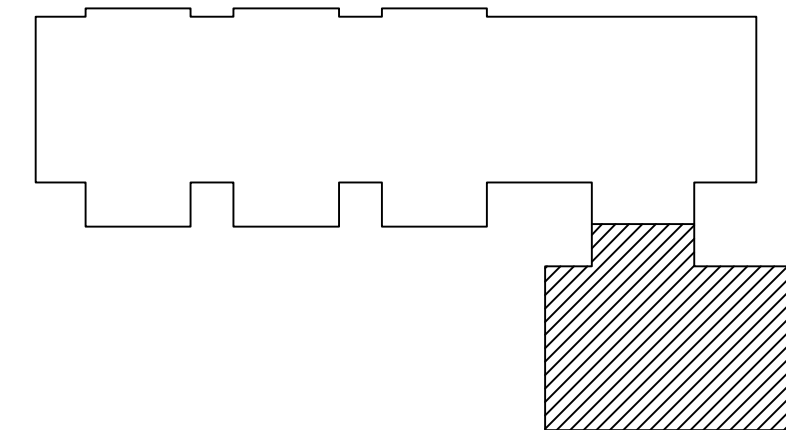

<b>KAGÉPTELV</b> <b>KFT</b> ÉPÜLETGÉPÉSZETI TERVEZÉS	4034 Debrecen, Luther u. 43. +36-20-251-3002 info@kagepterv.hu www.kagepterv.hu	megrendelő: Barakk Mémőki és Kereskedelmi Iroda Kft. 5100 Jászberény, Nagykátai út 17.	munkaszám: GSZ-04	
	munka megnevezése:	3 csoportszobás bölcsőde épületgépészeti kiviteli tervdokumentációja (5126 Jászfényszaru, Kossuth u. 2. hrsz. 478)	dátum: 2016. szeptember	rajzszám: GSZ-04
rajz megnevezése:	szellőzőszerelés padlásteri alaprajza - II. épületrész	tervfajta: kiviteli	tervek mérete: 420x580	méretarány: 1:50
tervező:	Katona László G-T-09-0899	Ez a terv az 1999. évi LXXVI. törvény (tv. a szerzői jogról) értelmében szerzői jog által védett, felhasználásának körét és terjedelmét a tervezési-vállalkozási szerződés határozza meg. A terv teljes egészének vagy részleteinek bármilyen felhasználása a tervező hozzájárulása nélkül tilos!		