

TERVJEGYZÉK

a

Jászfényszaru, Szentcsalád tér 3.sz.,
Régi Plébánia „Mazács-ház” felújítása és átalakítása,
kereskedelmi-, szolgáltató-, információs központ-, zárt piac kialakítása,
épületgépészeti kivitelezési munkáihoz.

Vízellátás- szennyvíz elvezetési terv:

GVCS – 1 Alaprajz

GVCS – 2 Függőleges csőterv

Gázellátás szerelés-, tartalék kémény:

GG – 1 Alaprajz

GG – 2 Gázellátás függőleges csőterv

GG – 3 Tartalék kémény függőleges csőterv


Központi fűtés szerelés:

GF – 1 Alaprajz

GF – 2 Függőleges csőterv

GF – 3 Padlófűtés rétegrend

M1:50

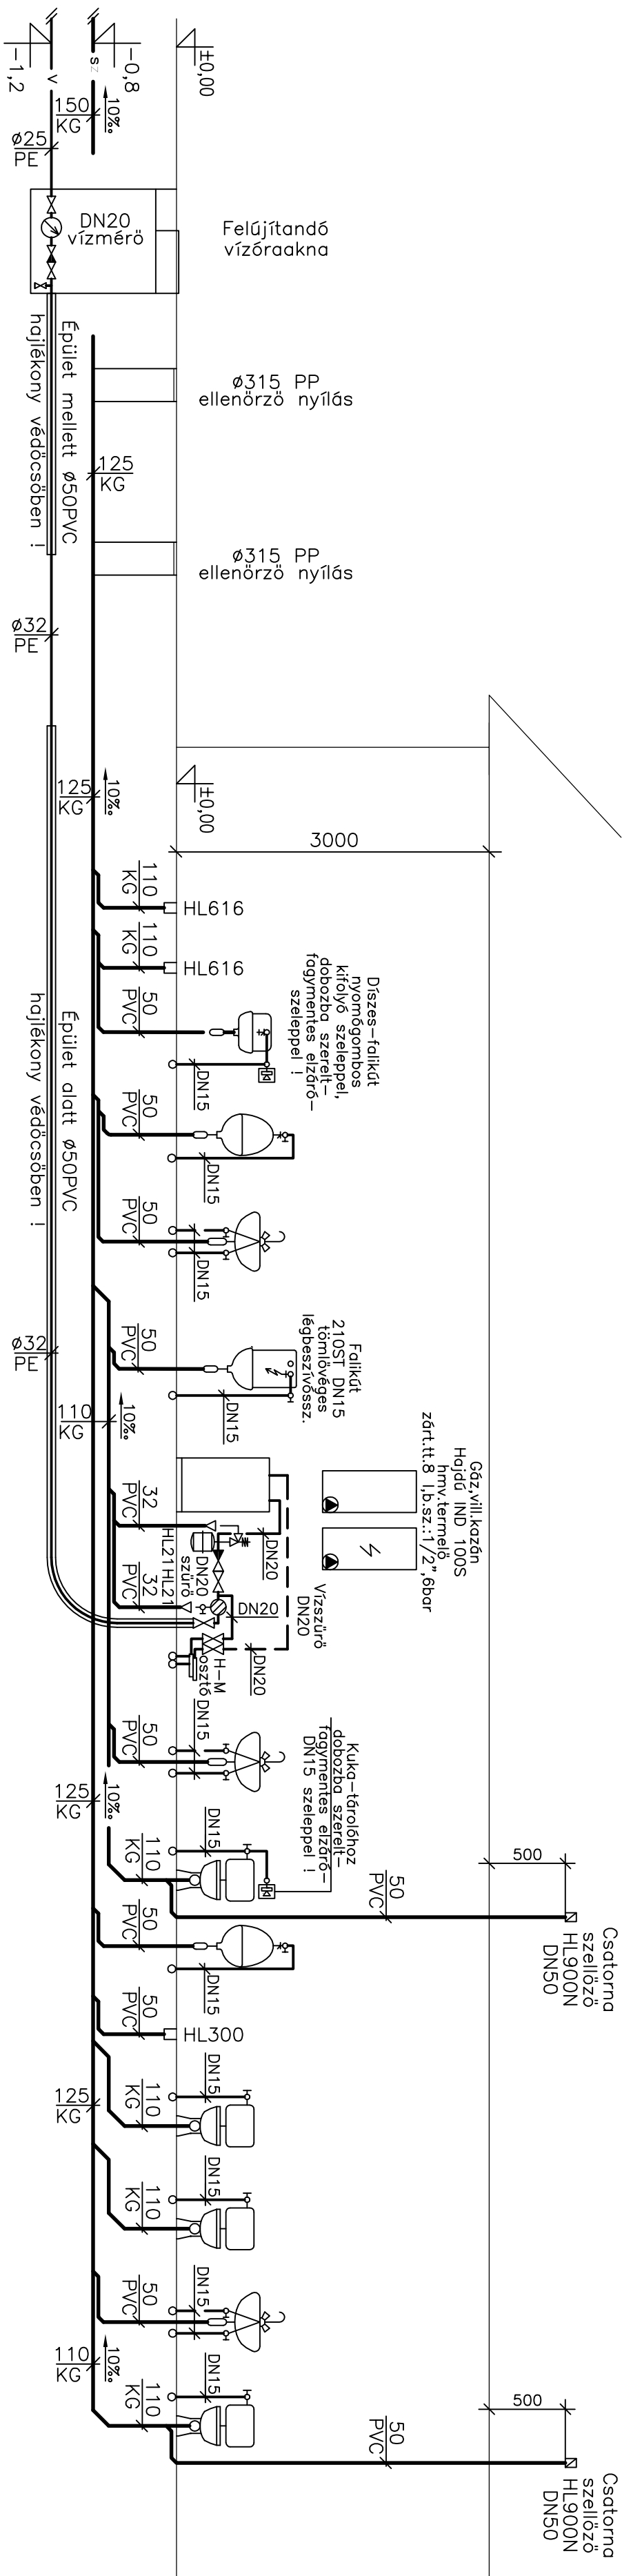

Jelmagyarázat:

Tervezett ivóvíz vezeték:

Tervezett melegvíz vezeték:

Meglevő ivóvíz vezetékek:

lervezett szennyvíz vezetékek

Gömbcsap, tömlővésgömbcsap:


Megjegyzés:

Kivitelezéskor betartandók a műszaki leírásban foglaltak !

<h1>SoniTerv</h1> <p>Vállalkozásszervező és Kereskedelmi BT. Levélcím : 5000 Szolnok,Mátyás Király út 11. Tel/Fax :(56)414 – 820,RTel:.(20)9423 – 430</p>			
Építés helye:	Jászfényszaru, Szentotárd tér 3.sz.		
Munka megnevezése:	Régi Plébánia "Mazós–ház" felújítása és átalakítása kereskedelmi,szoftigátó információs pont,zárt piac kál.		
Rajz megnevezése:	Víz – csatorna függőleges csőterv.		
Tervező munkatársai:	<table border="1"> <tr> <td>Ügyvezető,vez.tervező:VIRÁGOS CSABA, okleveles gépészmérnök</td> <td>Szolnok,Mátyás király út 11.,G–T–16–0087</td> </tr> </table>	Ügyvezető,vez.tervező:VIRÁGOS CSABA, okleveles gépészmérnök	Szolnok,Mátyás király út 11.,G–T–16–0087
Ügyvezető,vez.tervező:VIRÁGOS CSABA, okleveles gépészmérnök	Szolnok,Mátyás király út 11.,G–T–16–0087		

Gázellátás függőleges csőterv

M1:50

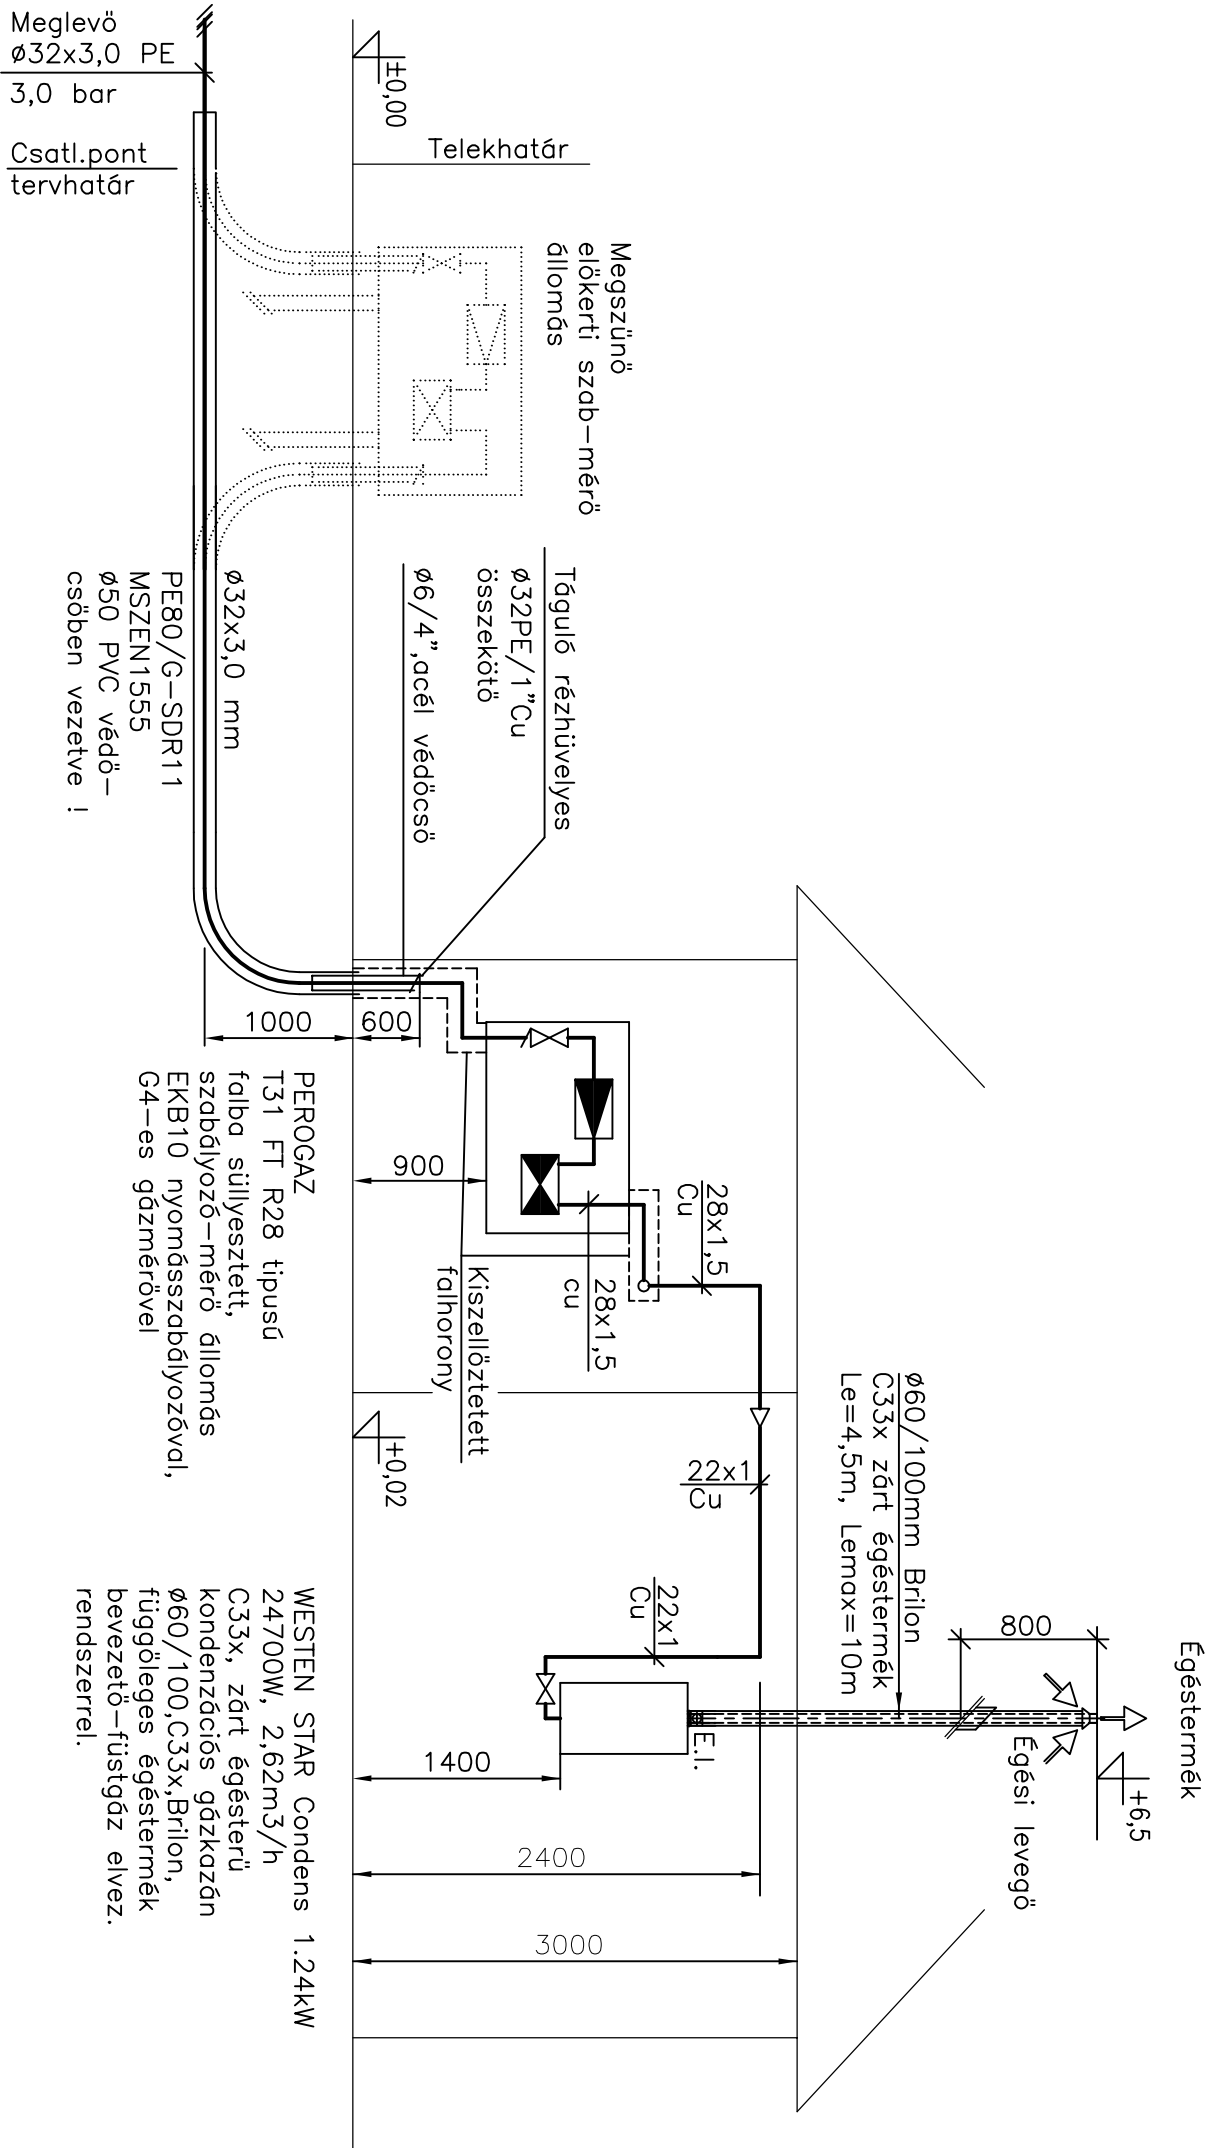

Jelmagyarázat:

Meglévő 3,0 bar névl.nyom.gázvezeték:
Tervezett 30 mbar névl.nyom.gázvezeték:

Megjegyzés:


Kivitelezéskor betartandók a műszaki leírásban foglaltak !

<div>Soniter</div>				Vállalkozásszervező és Kereskedelmi BT. Levélcím : 5000 Szolnok,Mátyás Király út 11. Tel/Fax :(56)414 – 820,RTel.:(20)9423 – 430			
Építés helye:		Jászfényszaru, Szentcsalád tér 3.sz.		Tervező: Kiv.t.		Kelt: 2017.04.	
Munka megnevezése:		Régi Plébánia”Mazács–ház”felújítása és átalakítása kereskedelmi,szolgáltató információs pont,zárt piac kial.		Lépték: M 1:50		Rajztér:	
Rajz megnevezése:		Gázellátás függőleges csőterv.		Rajzszám:		GG-2	
Tervező munkatársai:				Egyeztetők:			
		Ügyvezető,vez.tervező:VIRÁGOS CSABA, okleveles gépészmérnök, Szolnok,Mátyás király út 11.,G–T–16–0087					

Tartalék kémény metszet

M1:50

Készül: 2db

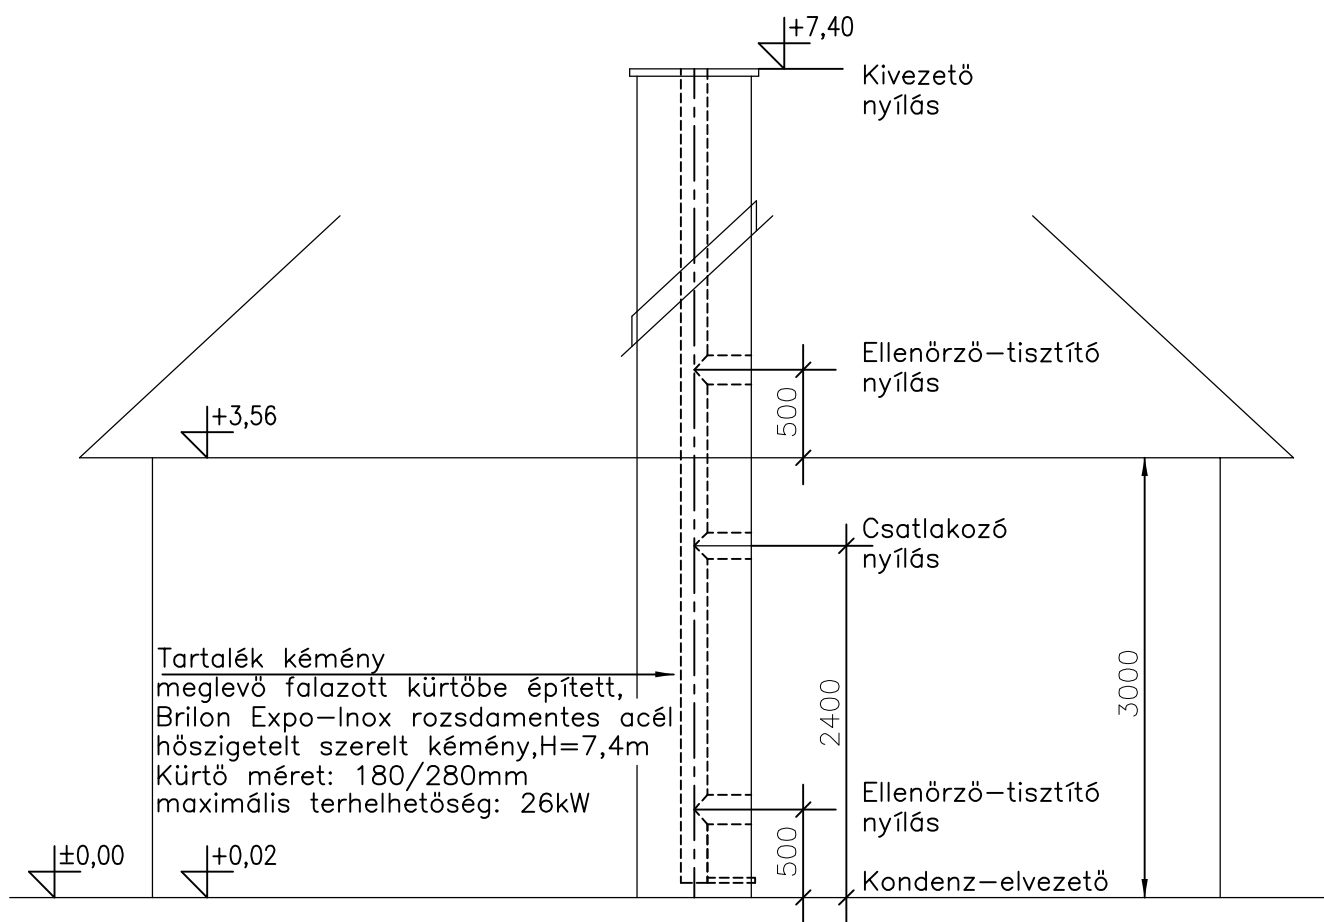


SaniTerv

Vállalkozásszervező és Kereskedelmi BT.
Levél cím : 5000 Szolnok, Mátyás Király út 11.
Tel/Fax : (56)414 – 820, RTel.: (20)9423 – 430

Építés helye:	Jászfényszaru, Szentcsalád tér 3.sz.	Tervfajta: Kiv.t.	Kelt: 2017.04.
		Lépték: M 1:50	Rajztér:
Munka megnevezése:	Régi Plébánia "Mazács-ház" felújítása és átalakítása kereskedelmi, szolgáltató információs pont, zárt piac kial.		Rajzszám: GG-3
Rajz megnevezése:	Tartalék kémény metszete.		Egyeztetők:
Tervező munkatársai:		Ügyvezető, vez. tervező: VIRÁGOS CSABA, okleveles gépészmérnök, Szolnok, Mátyás király út 11., G-T-16-0087	

M1:50

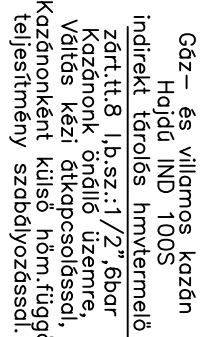

radiófüttési rendszer szilárdtüzeléses műanyag

padlófűtési rendszer szerelés technológiájában a legújabb, legmodernebb és legbiztonságosabb műanyag padlófűtőcső, azaz a

et szerkezetektől műanyag dilatációs hézgóoló szalagok
 ciós hézgókon műanyag védőcsőben kell átvezetni.

si szerint.

Sanitary


Tervezőja: Kiv.T.	Kelt: 17.04.hó
Lépték: M 1:50	Rajzár:

haz"felújítása és átalakítása s információs pont,zárt piac kial.	Rajzszám: GF-1
---	--------------------------

Ügyvezető, vez. tervező: VIRÁGOS CSABA,	
---	--

Hőközpont függetlenes csőterv Gáz– Villamos kazán fűtés

M 1:50

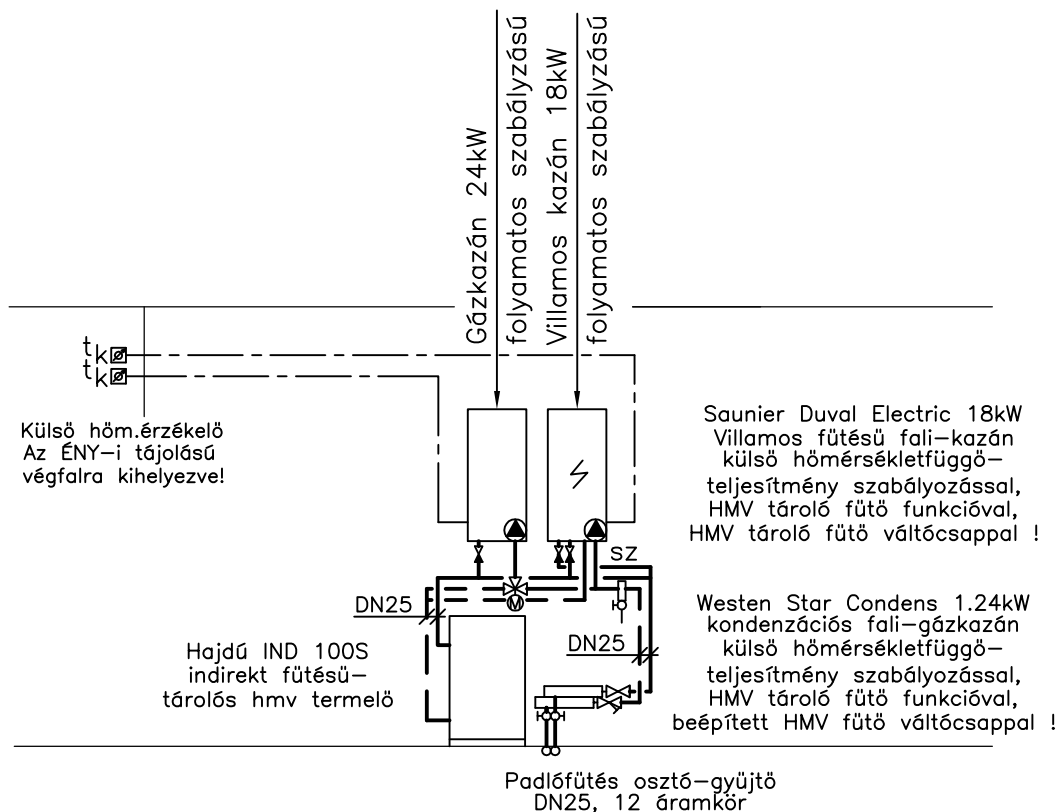

Jelmagyarázat:

Padló fűtési előremenő vezeték: _____
Padló fűtési visszatérő vezeték: - - - - -
Padlófűtőmező határa, dilatáció: - - - - -

Megjegyzés:

Kivitelezéskor betartandók a műanyag padlófűtési rendszer szerelés technológiai előírásai!

A hőleadó Ø20x2mm méretű oxigén difúziómentes műanyag padlófűtés-cső, nedves technológiával, cement esztrichbe ágyazva.

A fűtési mezőket egymástól és az épület szerkezetektől műanyag dilatációs hézagoló szalaggal kell elválasztani, a fűtőcsöveket a dilatációs hézagokon műanyag védőcsőben kell átvezetni.

A csővezeték hálózat megfelelőségét bebetonozás előtt nyomáspróbával kell ellenőrizni, csőanyag gyártójának technológiai előírásai szerint.

Méretezési fűtővíz hőmérséklet 60/50°C építész terv szerinti rétegrendhez !

SaniTerv


Vállalkozásszervező és Kereskedelmi BT.

Levélcim : 5000 Szolnok, Mátyás Király út 11.

Tel/Fax : (56)414 – 820, RTel.: (20)9423 – 430

Építés helye:	Jászfényszaru, Szentcsalád tér 3.sz.	Tervfajta: Kiv.t.	Kelt: 2014.04.
		Lépték: M 1:50	Rajztér:
Munka megnevezése:	Régi Plébánia "Mazács-ház" felújítása és átalakítása kereskedelmi, szolgáltató információs pont, zárt piac kial.	Rajzszám:	GF-2
Rajz megnevezése:	Központi fűtés függetlenes csőterv.	Egyeztetők:	
Tervező munkatársai:		Ügyvezető, vez. tervező: VIRÁGOS CSABA, okleveles gépészmérnök, Szolnok, Mátyás király út 11., G-T-16-0087	

Padlófűtés minta-rétegrend

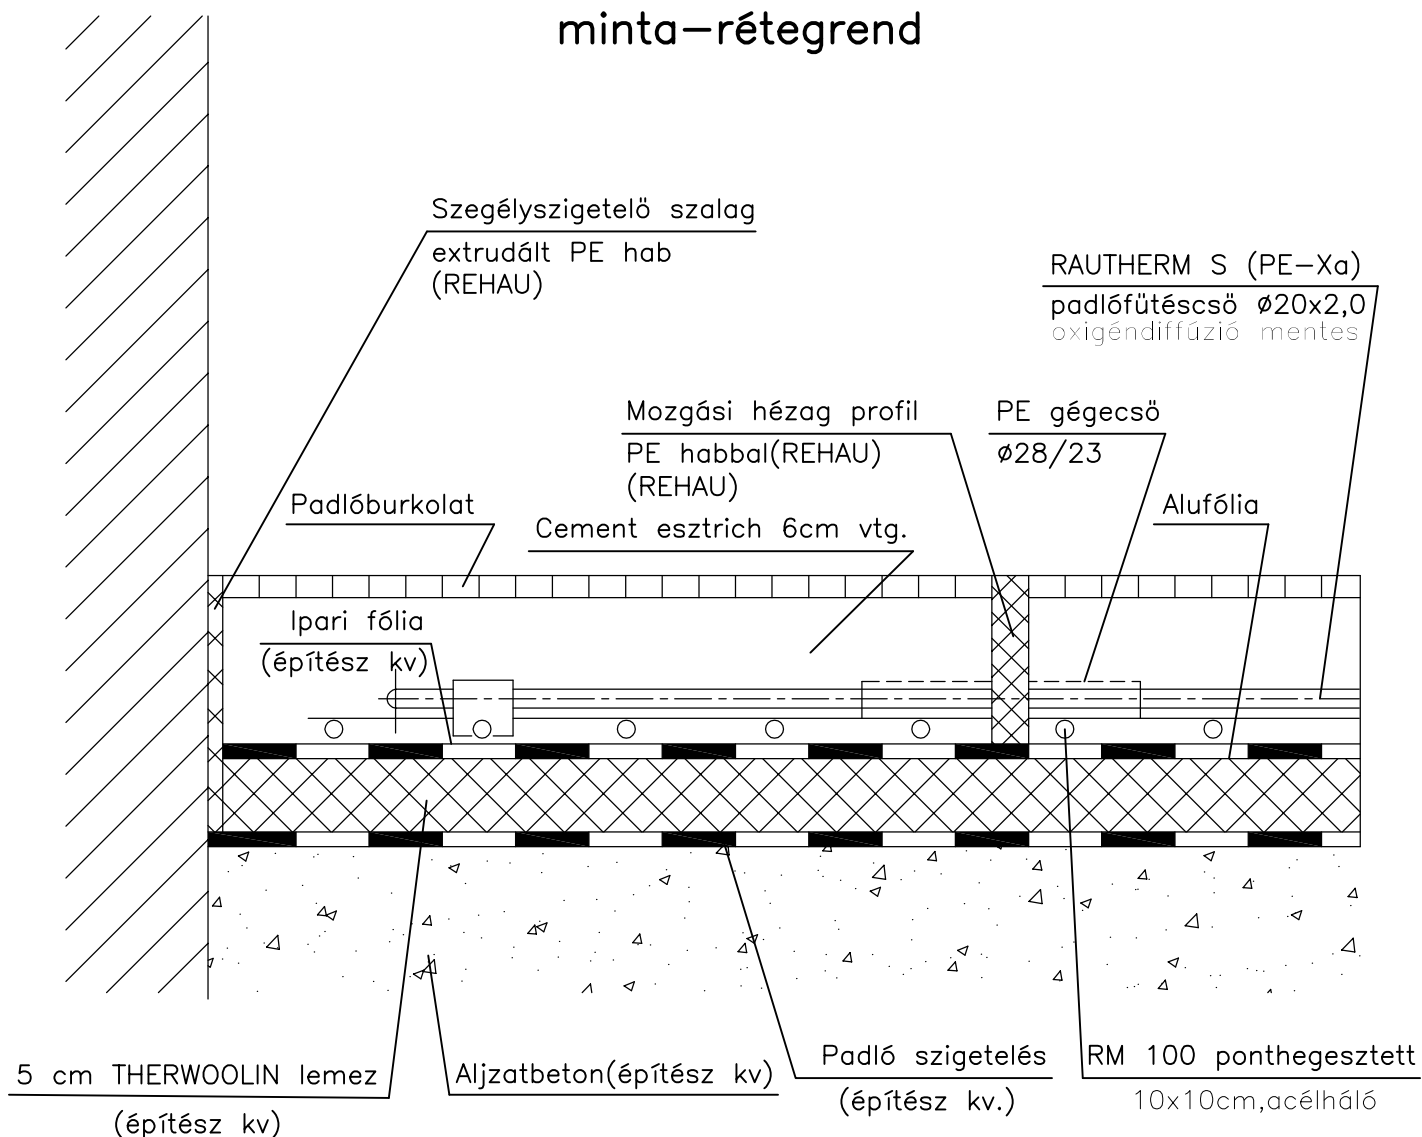

SaniTerm

Vállalkozásszervező és Kereskedelmi BT.
Levél cím : 5000 Szolnok, Mátyás Király út 11.
Tel/Fax : (56) 414 – 820, RTel.: (20) 9423 – 430

Építés helye:	Jászfényszaru, Szentcsalád tér 3.sz.	Tervfajta: Kiv.T.	Kelt: 2014.04.
		Lépték: M 1:50	Rajztér:
Munka megnevezése:	Régi Plébánia "Mazács-ház" felújítása és átalakítása kereskedelmi, szolgáltató információs pont, zárt piac kial.		Rajzszám: GF-3
Rajz megnevezése:	Padlófűtés "Javasolt" rétegrend.		Egyeztetők:
Tervező munkatársai:		Ügyvezető, vez. tervező: VIRÁGOS CSABA, okleveles gépészmérnök, Szolnok, Mátyás király út 11., G-T-16-0087	