


3. Eresz kialakítása - meglévő falazat

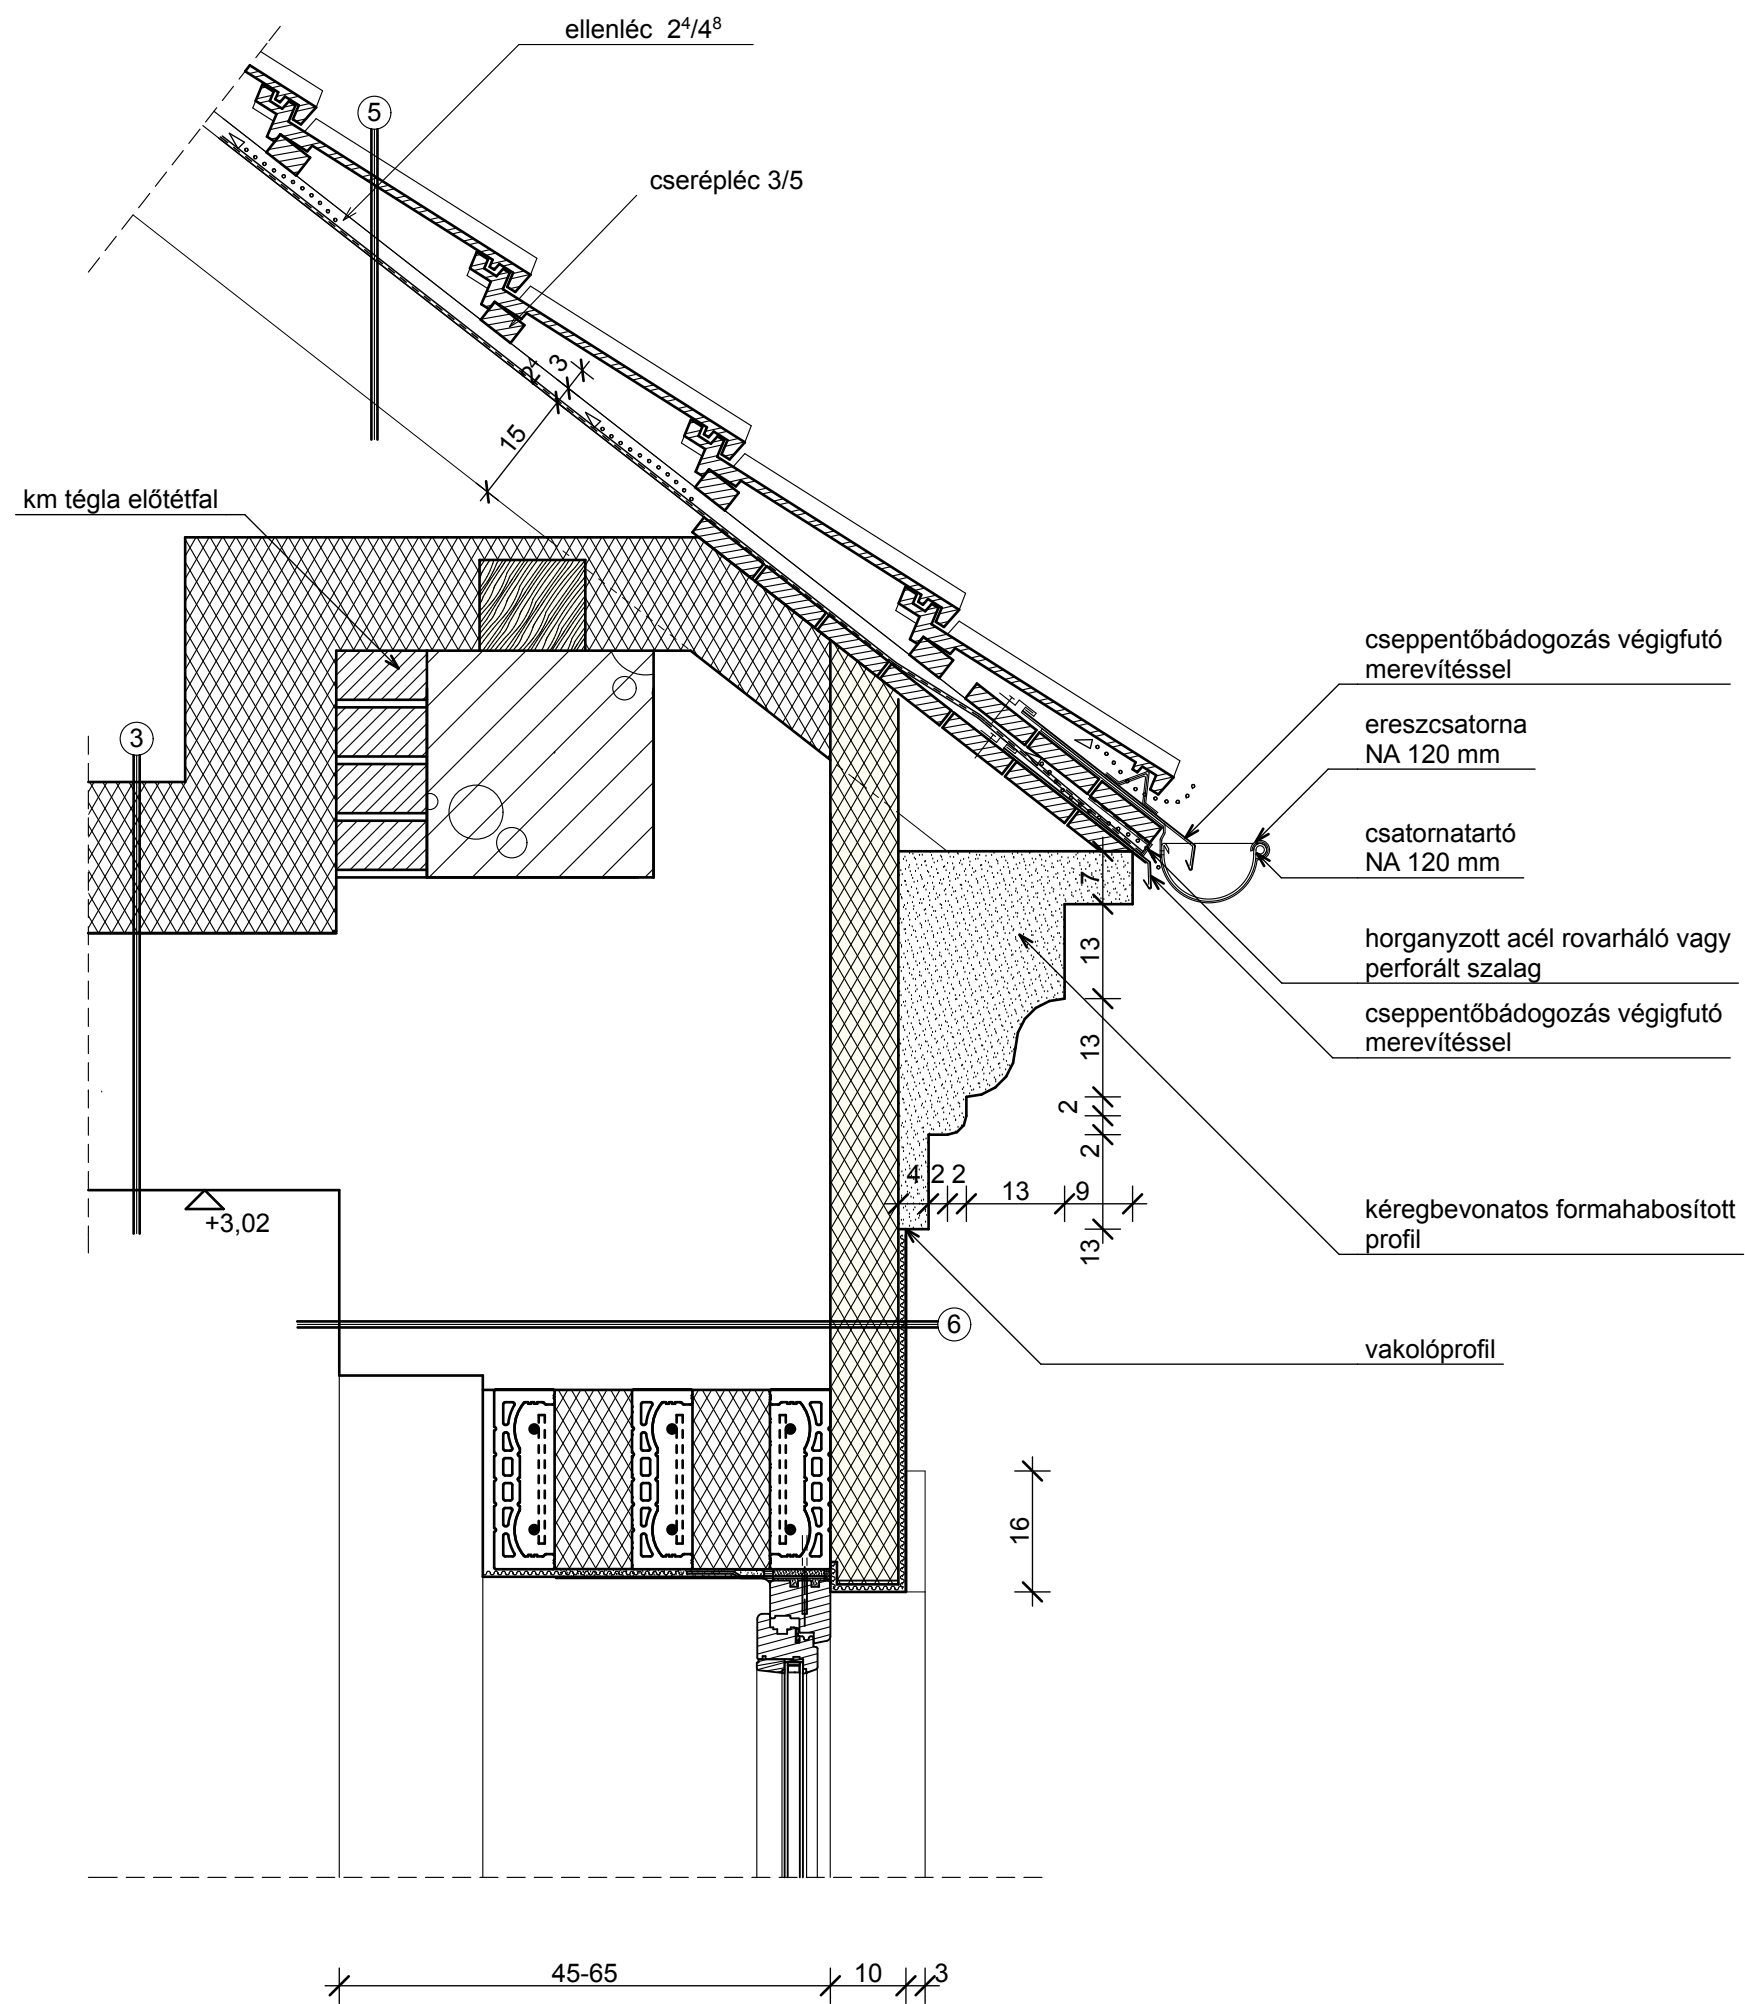

3	20 cm	ásványszálas hőszigetelés
	1 rtg	párazáró fólia
		meglévő, megmaradó földé

5		hódfarkú cserépfedés
	3/5 cm	cserépléc
	2 1/4 x 4 cm	ellenléc
	1 rtg	tetőfólia
	10/15 cm	szarufa

6	6*	1 rtg	homlokzati vékonyvakolat
		10 cm	vakolható felületű ásványszálas hőszigetelés (5 cm*)
		45-61 cm	meglévő terméskő-tégla vegyes falazat
		2 cm	belső meszes simító vakolat