
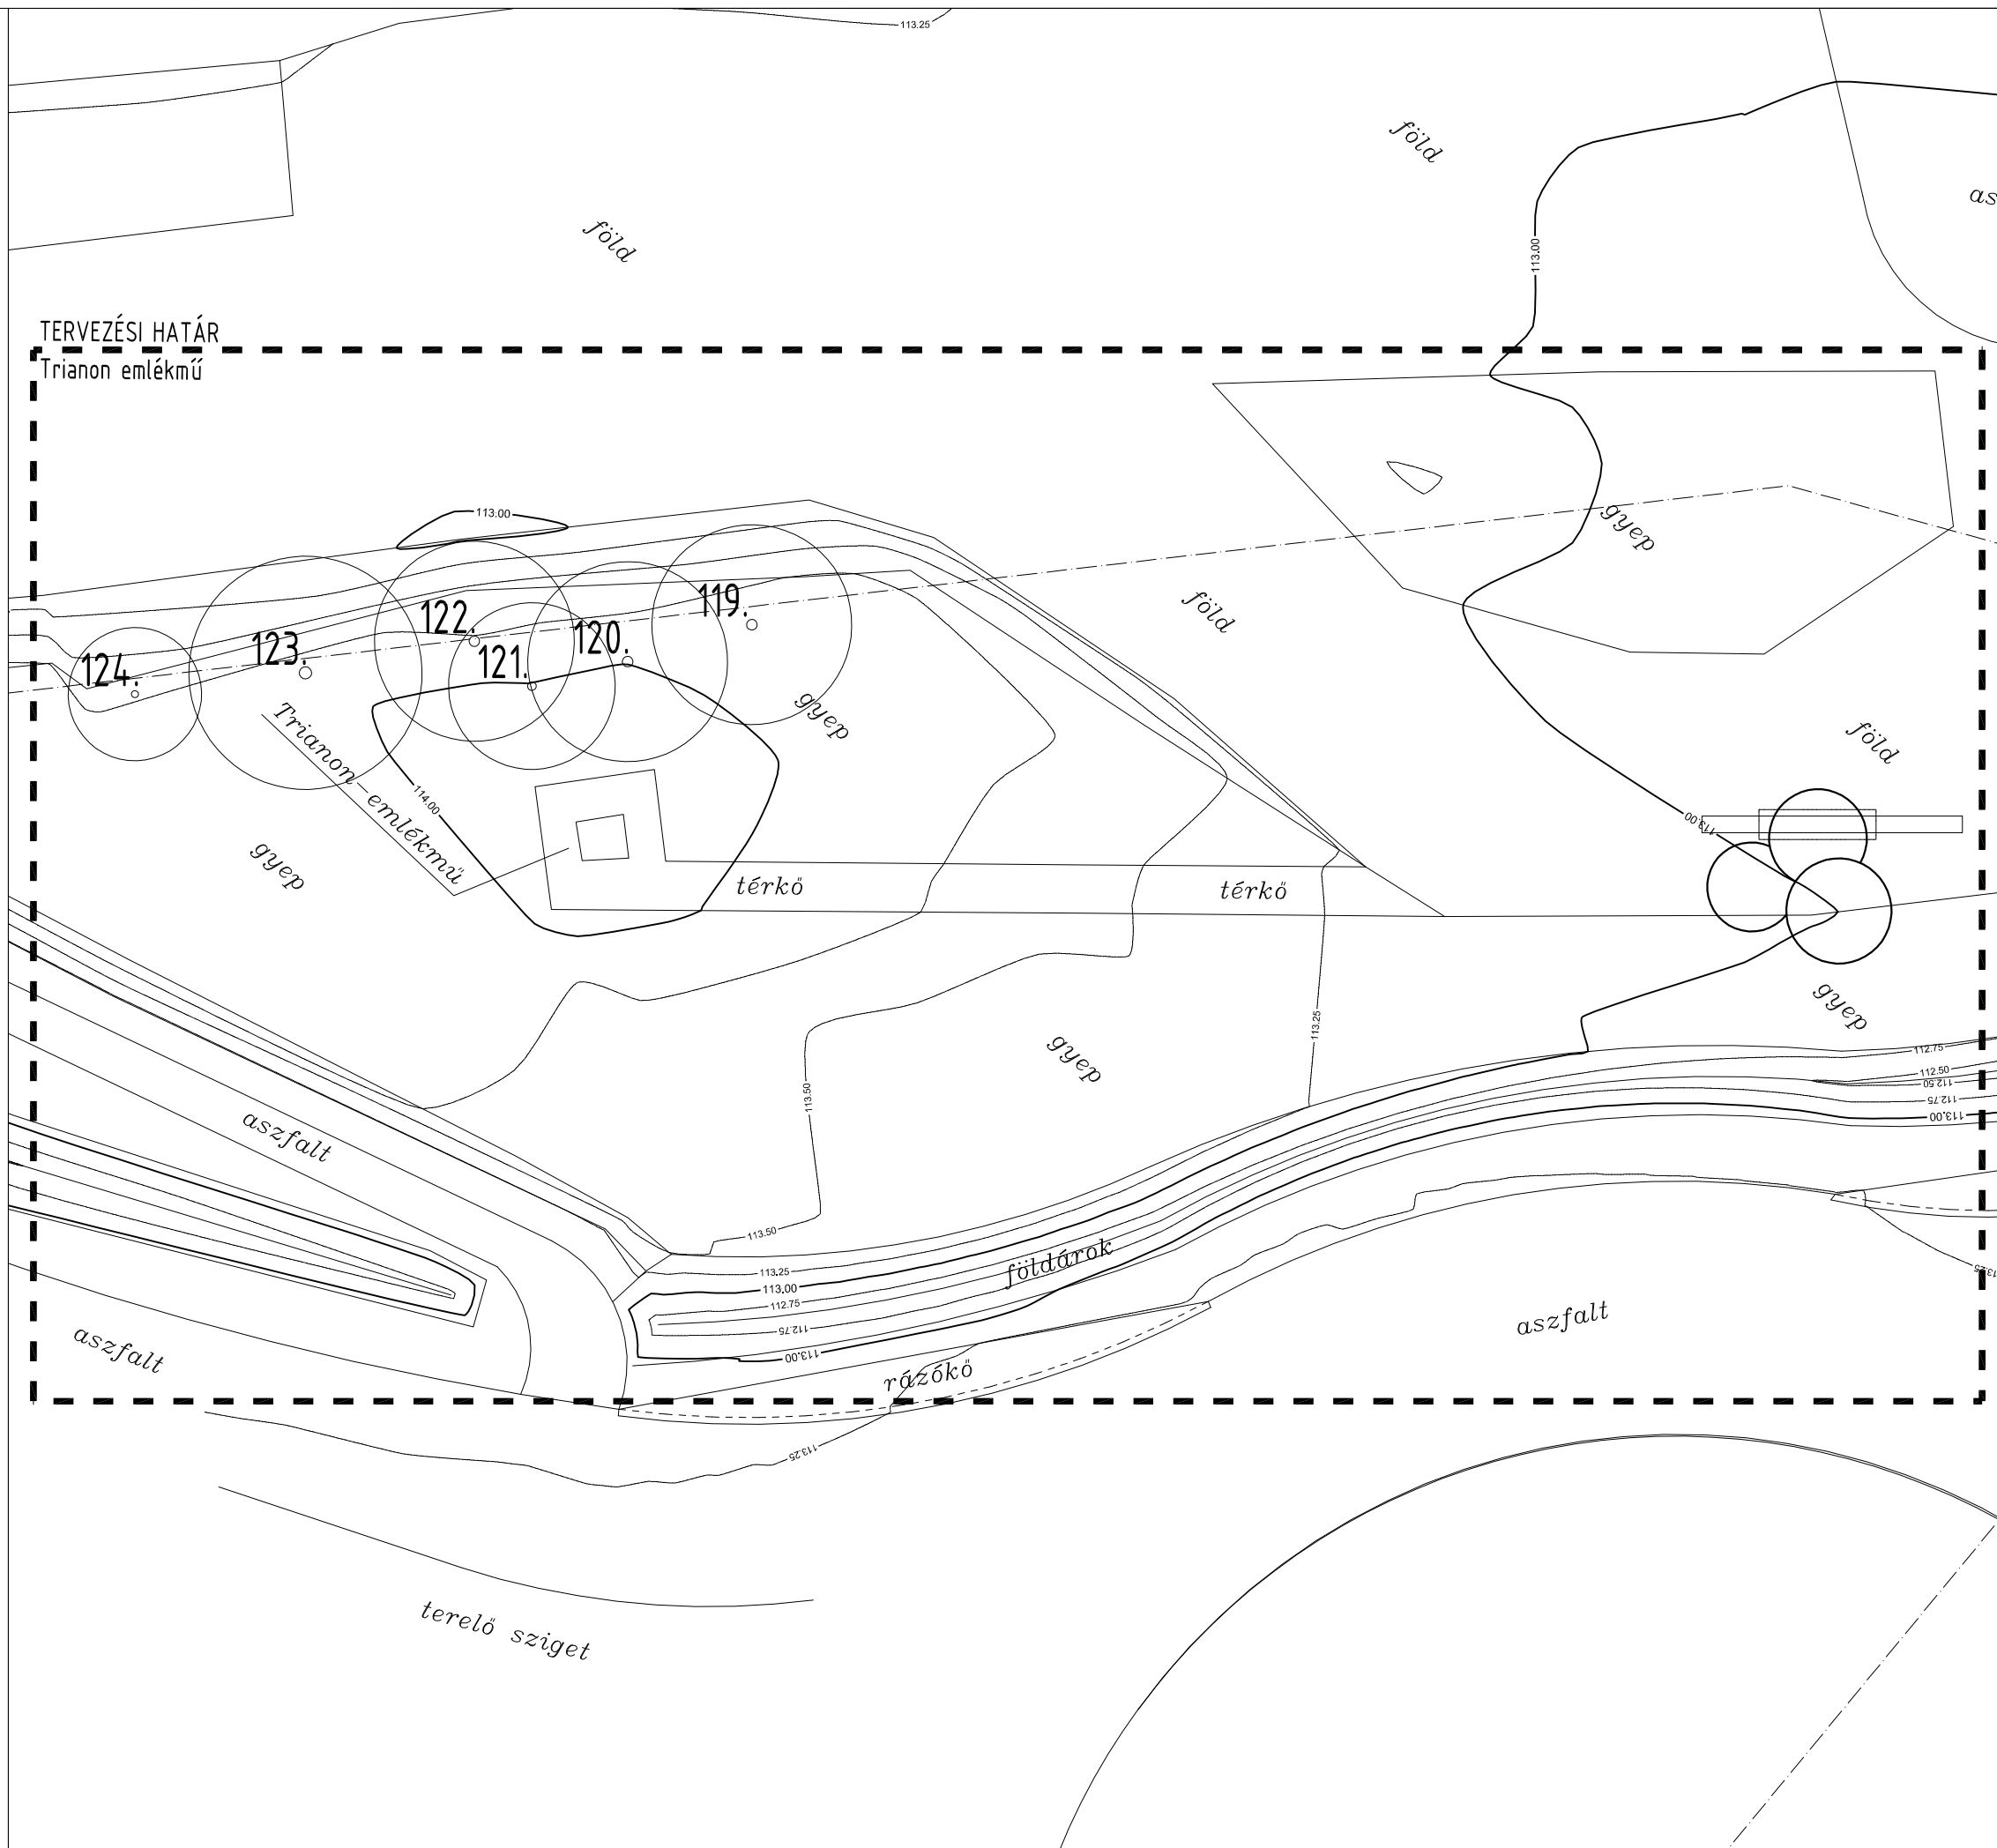


 meglevő, megmaradó
lombos fa

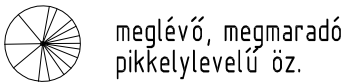

urban concept
landscape / architecture / design

1112 Budapest, Kápolna u.18.,+361 786 74 40
uconcept@uconcept.hu/www.urbanconcept.hu

cím:

Jászfényszaru településközpont komplex fejlesztése

5126 Jászfényszaru

megbízó:

**Jászfényszaru Város
Önkormányzata**

5126 Jászfényszaru
Szabadság tér 1.

felelős tervező:

Kontra Dániel

okl. tájépítésmérnök
vezető tervező
K/1 01-5216

tájépítész tervező:

Tislér Dina

okl. tájépítész

Klotz Veronika

okl. tájépítésmérnök

tervtípus:

KIVITELI TERV

tervcím:
NÖVÉNYKATASZTER -
CSERJEKIVÁGÁSI TERV
Trianon emlékmű

lépték:	revízió:
1:200	00.

dátum:	rajzszám:
2017.07.05.	K07/1