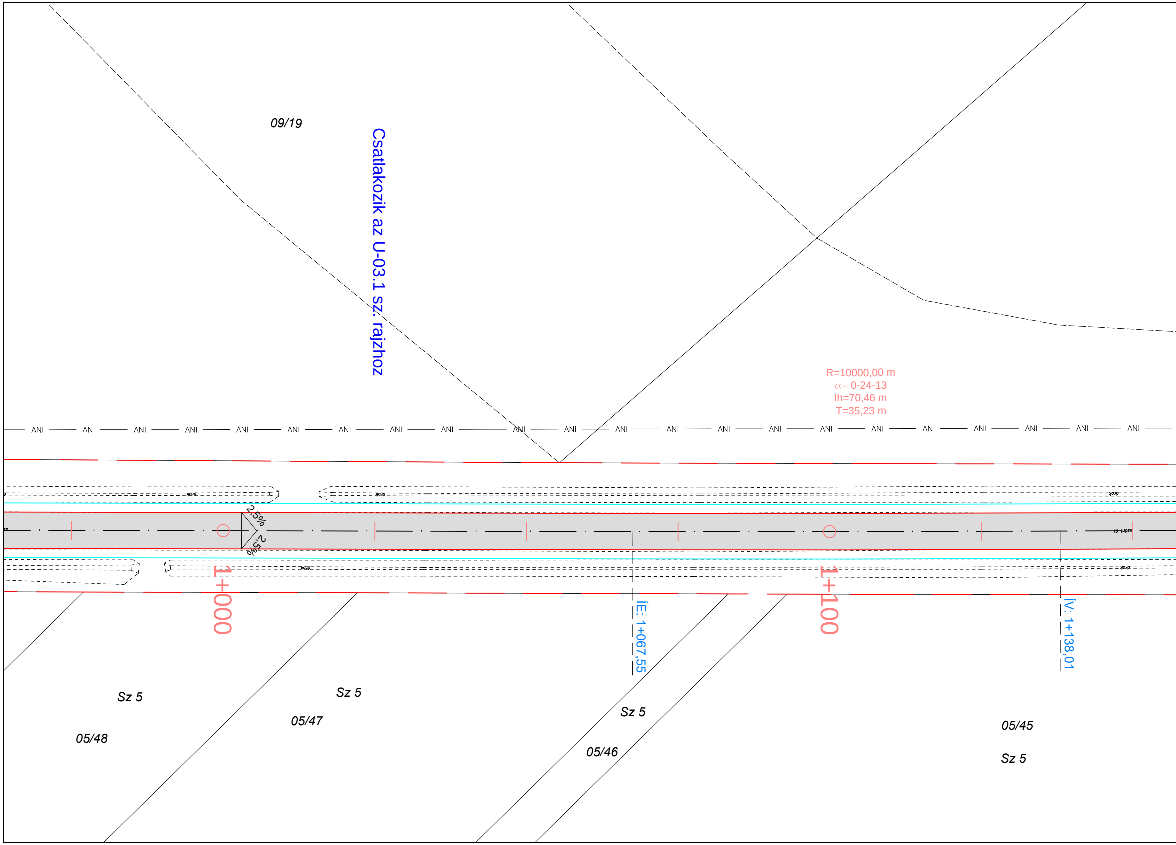
09/19
Csatlakozik az U-03.1 sz. rajzhoz
R=10000,00 m
α=0-24-13
Ih=70,46 m
T=35,23 m
ANI
2,5%
2,5%
1+000
1+100
ÍE: 1+067,55
ÍV: 1+138,01
Sz 5
05/48
Sz 5
05/47
Sz 5
05/46
05/45
Sz 5

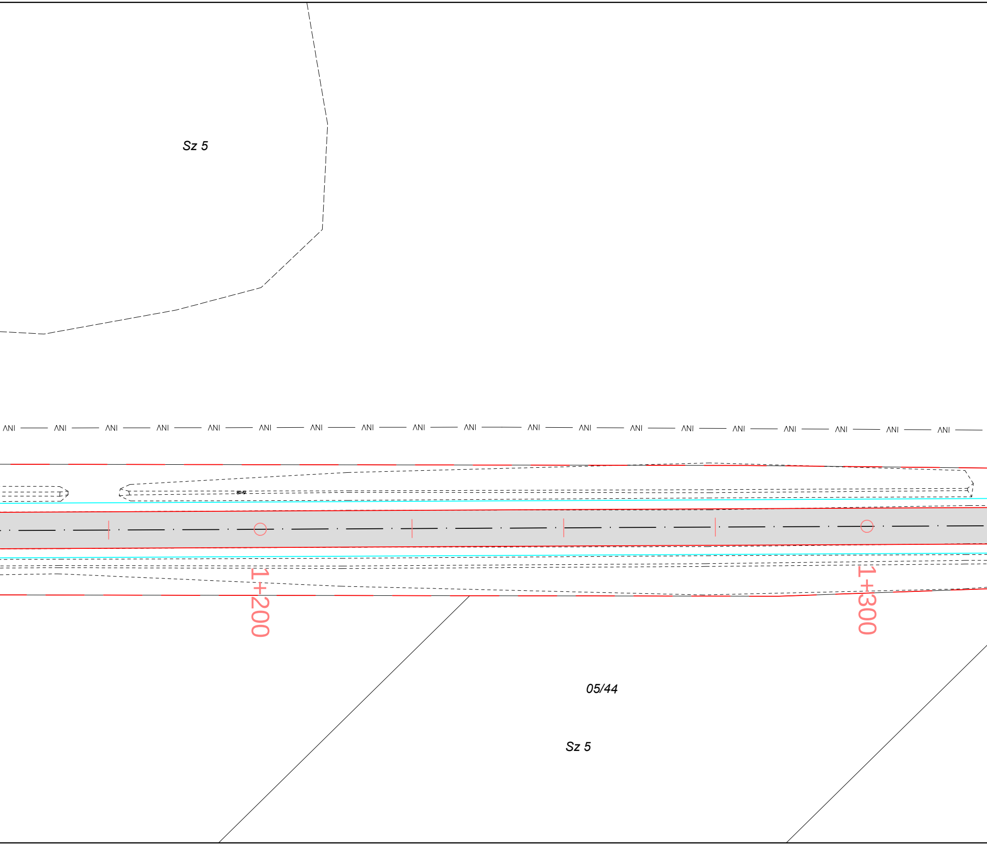
Sz 5
ANI
1+200
1+300
05/44
Sz 5

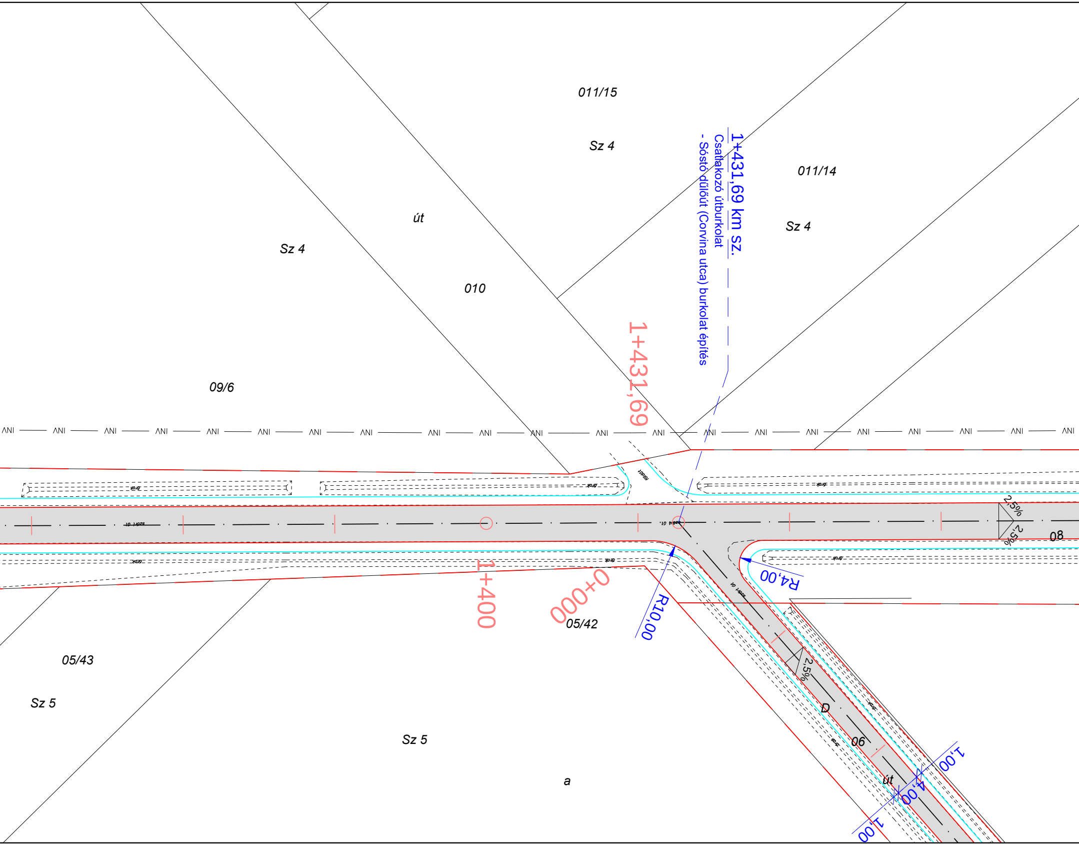
011/15
Sz 4
1+431,69 km sz.
Csatlakozó útburkolat
- Sóstó dűlőút (Corvina utca) burkolat építés
011/14
Sz 4
út
Sz 4
010
09/6
1+431,69
ANI
árok
szórt út
földút
2,5%
2,5%
08
R4,00
R10,00
0+000
1+400
05/42
05/43
Sz 5
Sz 5
a
2,5%
D
06
út
1,00
4,00
1,00

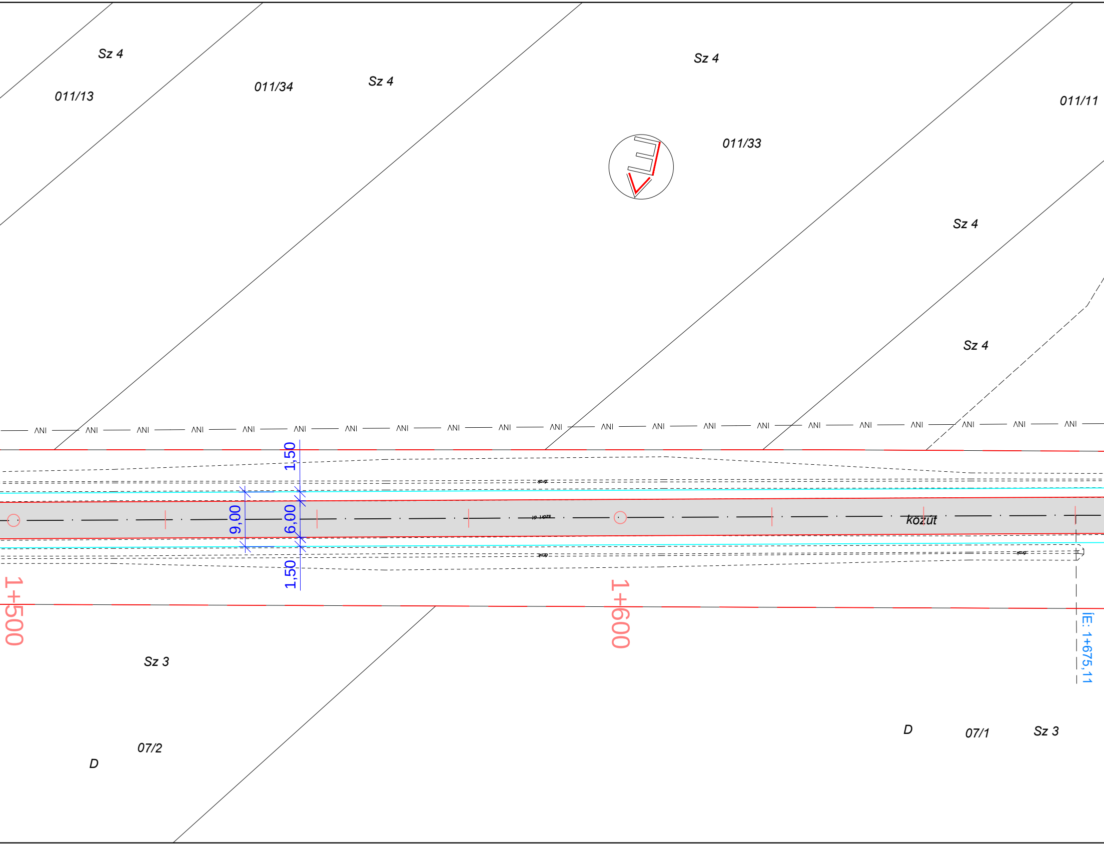
Sz 4
011/13
011/34
Sz 4
Sz 4
011/33
011/11
Sz 4
Sz 4
ANI
1,50
9,00
6,00
1,50
kozút
1+500
1+600
IE: 1+675,11
Sz 3
07/2
D
D
07/1
Sz 3

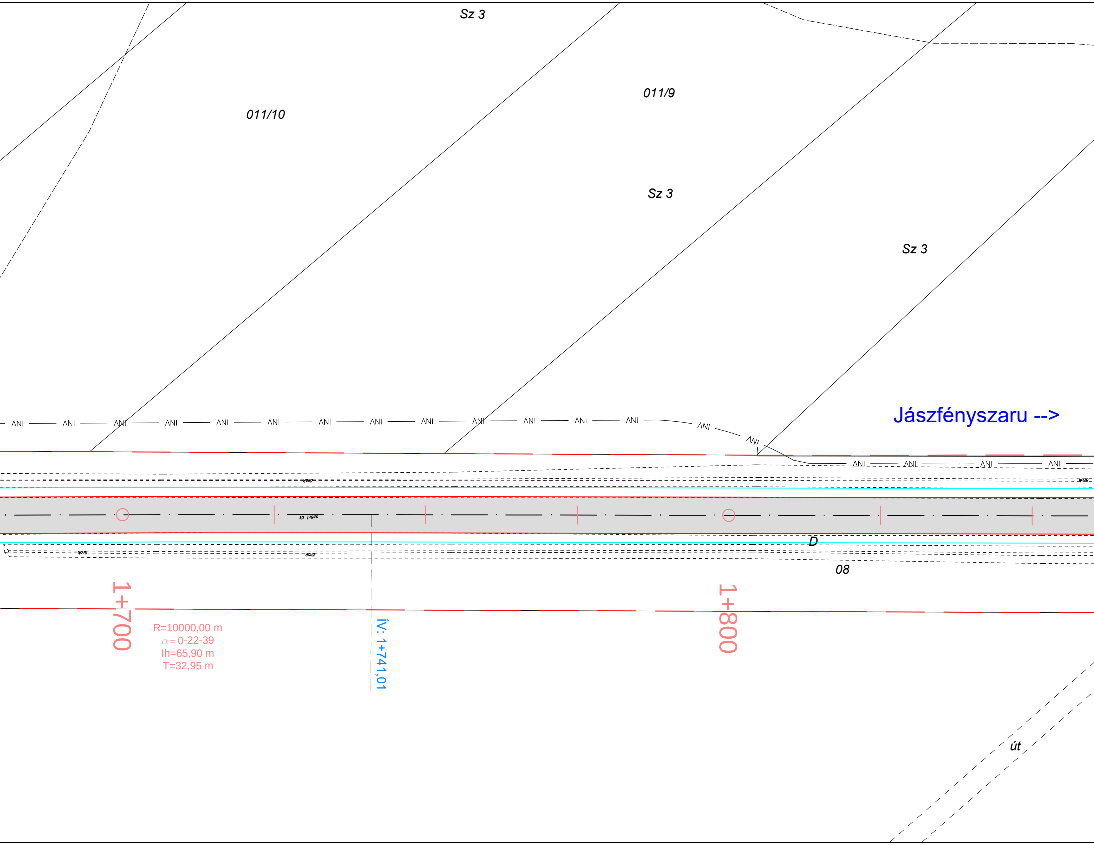
Sz 3
011/10
011/9
Sz 3
Sz 3
Jászfényszaru -->
árok
szórt út
árok
árok
D
08
1+700
R=10000,00 m
α= 0-22-39
lh=65,90 m
T=32,95 m
ÍV: 1+741,01
1+800
út

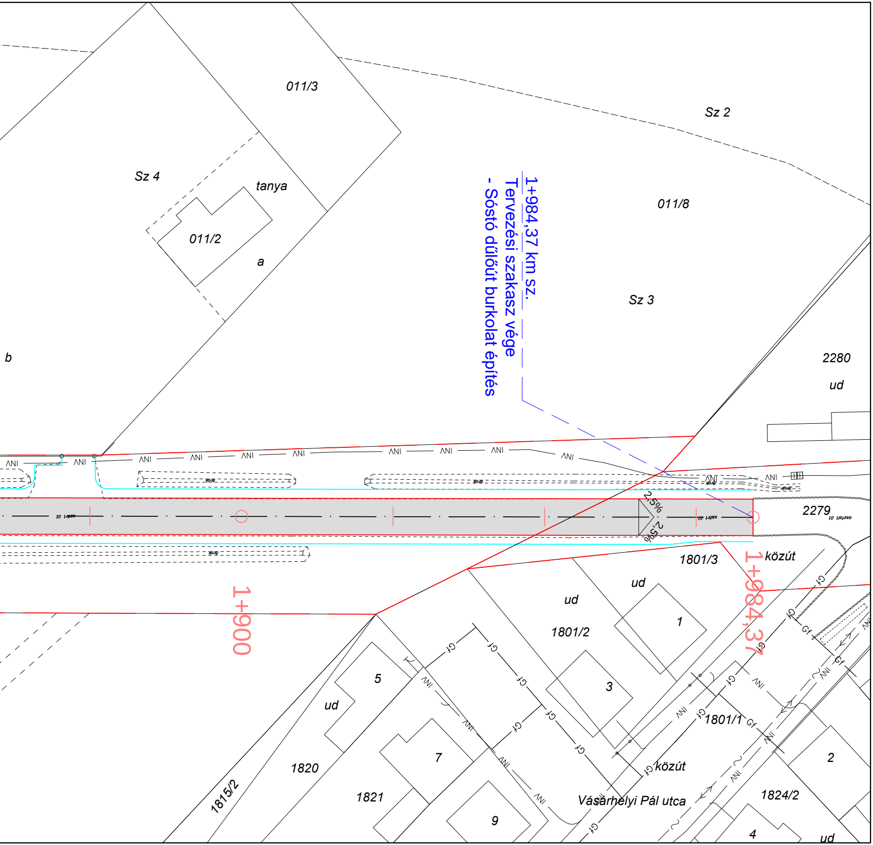
011/3
Sz 2
Sz 4
tanya
011/8
011/2
a
Sz 3
b
1+984,37 km sz.
Tervezési szakasz vége
- Sóstó dűlőút burkolat építés
2280
ud
2279
aszfalt út
2,5%
2,5%
1801/3
közút
1+984,37
ud
ud
1
1801/2
3
1+900
5
ud
1801/1
7
1820
közút
2
1815/2
1821
Vásárhelyi Pál utca
9
1824/2
4
ud

Jelmagyarázat:

———————	Tervezett burkolatszél
——— · ———	Tervezett úttengely
———————	Tervezett padka
▭	Tervezett burkolat
——— ———	Telekhatár
— INV — INV —	Meglévő Invitel
— szv — szv —	Meglévő Szennyvíz
— Gf — Gf —	Meglévő Gáz
— V — V —	Meglévő Víz
— <> — ~ —	Meglévő Elektromos

Megjegyzés:
A közmű vezetékek nyomvonalai az üzemeltetők adatszolgáltataása alapján lett ábrázolva.
A közműnyílvántartás hiányossága és pontatlansága miatt a közművezetékek nyomvonala több helyen bizonytalan, tájékoztató jellegű.
A meglévő közmű vezetékek nyomvonalát kutatóárkokkal és műszeres vezetékkutatással javasoljuk pontosítani a kivitelezés során.

A tervdokumentáció szerzői jog védelem alatt áll. A szerzői jog az EPLY Kft.-t illeti meg!
A tervdokumentcáió nyílvánosságra hozatala, másolása, átdolgozása, más célra történő hasznosítása és
továbbtervezése a tervező hozzájárulása nélkül nem lehetséges!

Megbízó / Beruházó:	JÁSZFÉNYSZARU VÁROS ÖNKORMÁNYZATA Jászfényszaru, Szabadság tér 1.			
Tervező:	EPLY KFT	5000 Szolnok, Újszászi út 091/13 hrsz (Gima Szolnok Ipari Park / Vállalkozó Ház 2) Tel.: +36-56/230-930; e-mail: info@eply.hu		Dátum: 2017. 06 hó
Felelős tervező: Kácsor András KÉ-K/16-0082	Aláírás:	Ügyvezető: Bencsik Péter	Aláírás:	Méretarány: M 1:500
Tervfajta:	KIVITELI TERV			Tervszám: EP-11-4/2016
Tárgy:	JÁSZFÉNYSZARU, SÓSTÓ DŰLŐÚT BURKOLAT ÉPÍTÉS			Rajzszám: U-03.2
Rajz megnevezés:	ÁLTALÁNOS HELYSZÍNRAJZ			

Ezen terv az EPLY KFT. szellemi tulajdona, amelyet szerzői jog véd!