




Sóstó dűlőút burkolat építés

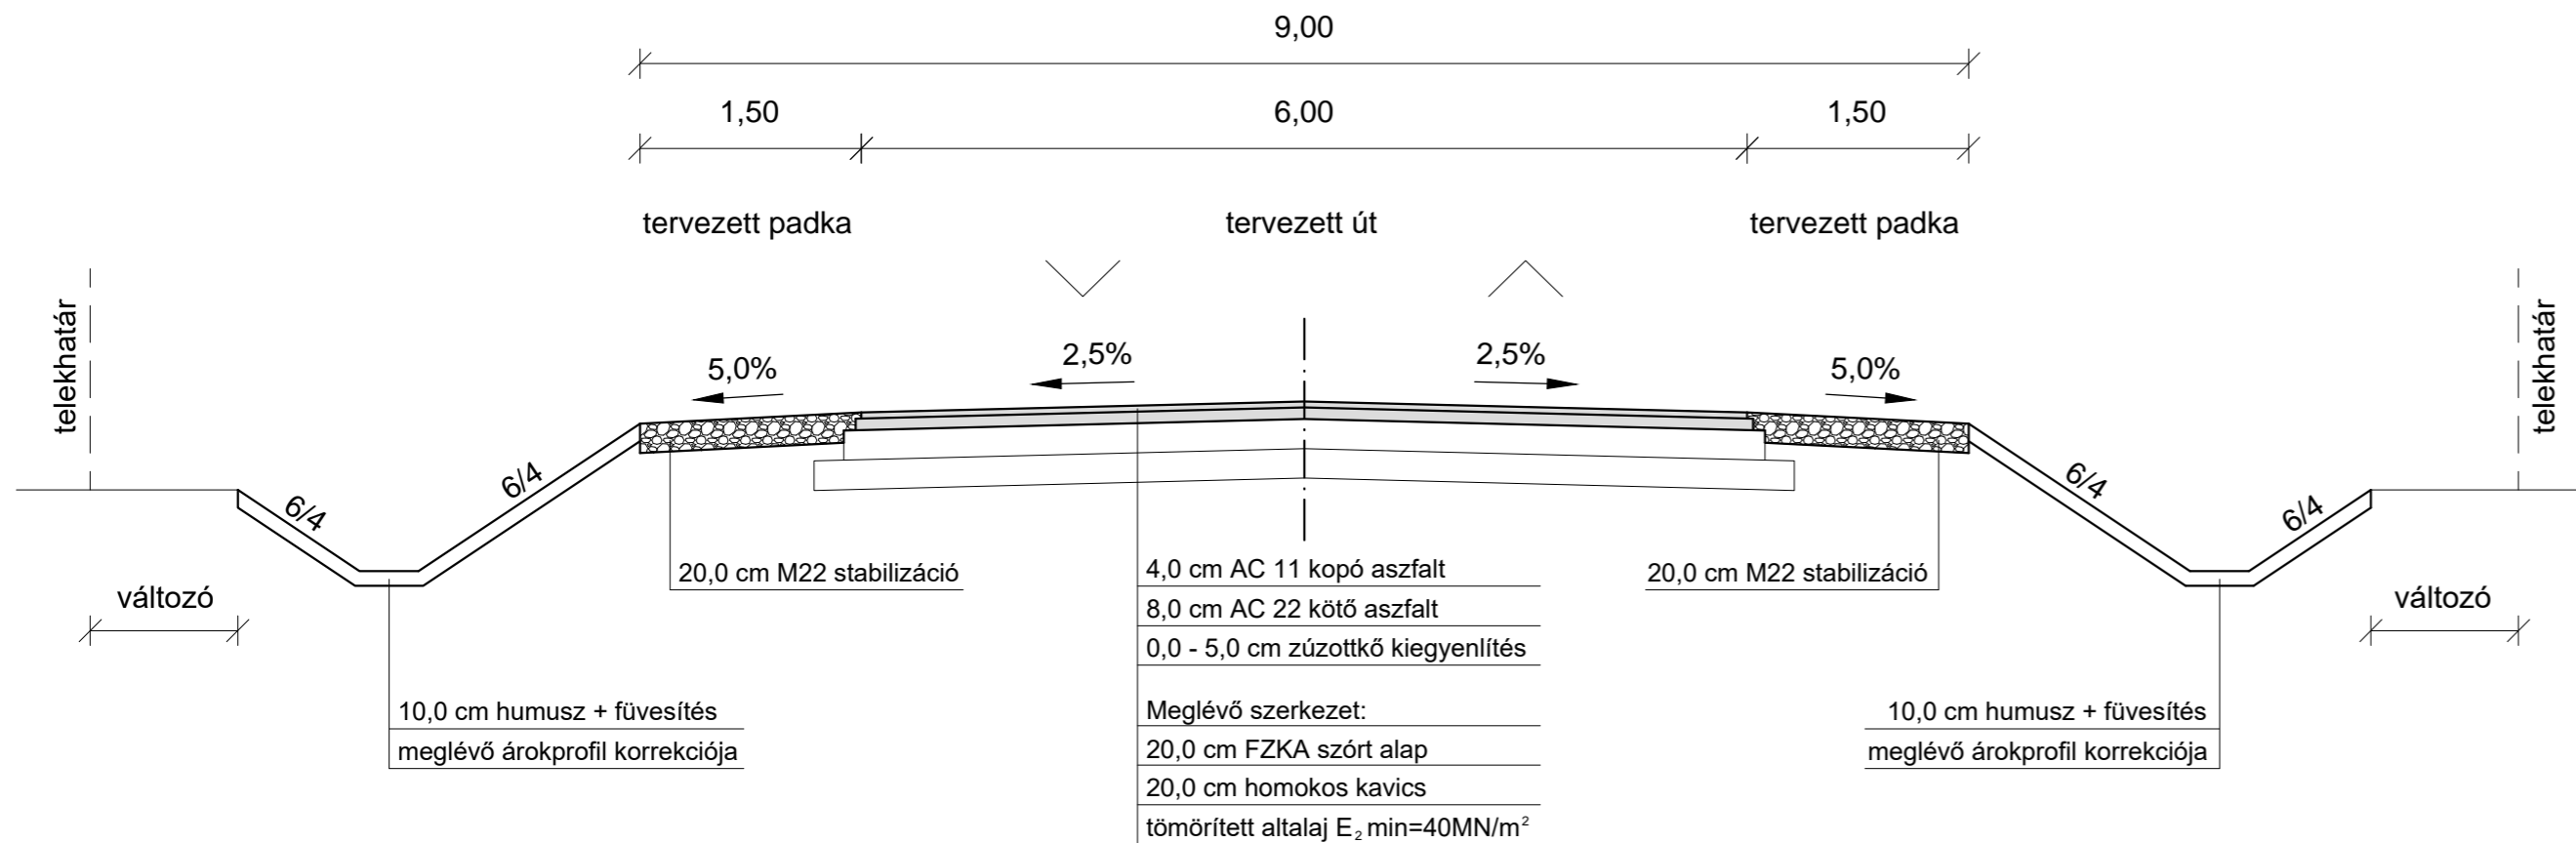

Sóstó dűlőút burkolat építés (Corvina utca)

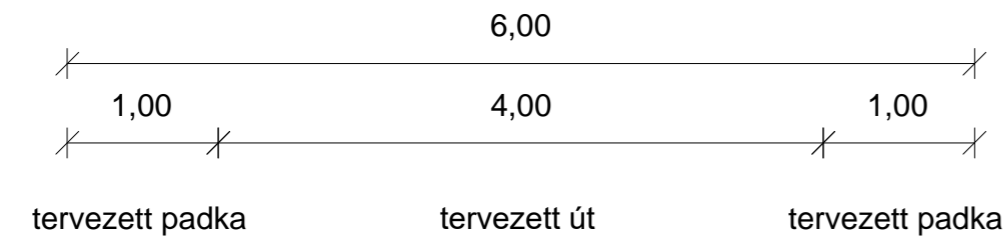

Tervezett burkolatszél kialakítás részletrajz M 1:25

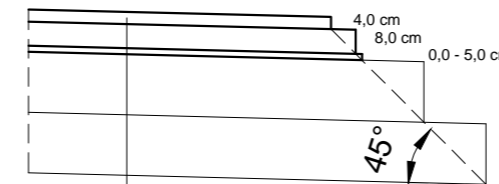

4,0 cm AC 11 kopó aszfalt
8,0 cm AC 22 kötő aszfalt
0,0 - 5,0 cm zúzottkő kiegyenlítés

Meglévő szerkezet:
20,0 cm FZKA szórt alap
20,0 cm homokos kavics
tömörített altalaj $E_2 \text{ min}=40\text{MN/m}^2$

Megjegyzés:

A közmű vezetékek nyomvonalai az üzemeltetők adatszolgáltatása alapján lett ábrázolva.
A közműnyilvántartás hiányossága és pontatlansága miatt a közművezetékek nyomvonala több helyen bizonytalan, tájékoztató jellegű.
A meglévő közmű vezetékek nyomvonalát kutatóórákkal és műszeres vezetékutatóval javasoljuk pontosítani a kivitelezés során.

A tervdokumentáció szerzői jog védelem alatt áll. A szerzői jog az EPLY Kft.-t illeti meg!
A tervdokumentáció nyilvánosságra hozatala, másolása, átdolgozása, más célra történő hasznosítása és továbbtervezése a tervező hozzájárulása nélkül nem lehetséges!

Megbízó / Beruházó:		 JÁSZFÉNYSZARU VÁROS ÖNKORMÁNYZATA Jászfényszaru, Szabadság tér 1.		Dátum:
Tervező:		 5000 Szolnok, Újszászi út 091/13 hrsz (Gima Szolnok Ipari Park / Vállalkozó Ház 2) Tel.: +36-56/230-930; e-mail: info@eply.hu		2017. 06 hó
Felelős tervező:	Aláírás:	Ügyvezető:	Aláírás:	Méretarány:
Kácsor András KÉ-K/16-0082		Bencsik Péter		M 1:50
Tervfajta: KIVITELI TERV				Tervszám:
Tárgy: JÁSZFÉNYSZARU, SÓSTÓ DŰLŐÚT BURKOLAT ÉPÍTÉS				EP-11-4/2016
Rajz megnevezés: MINTAKERESZTSZELVÉNY				Rajzszám:
				U-04
Ezen terv az EPLY KFT. szellemi tulajdona, amelyet szerzői jog véd!				