


ESÉSVISZONYOK

Sóstó dűlőút
(Corvina utca)
burkolat építés
hossz-szelvénye III.

Mh 1:1000
Mv 1:100
Alapszint: 105 mBf.

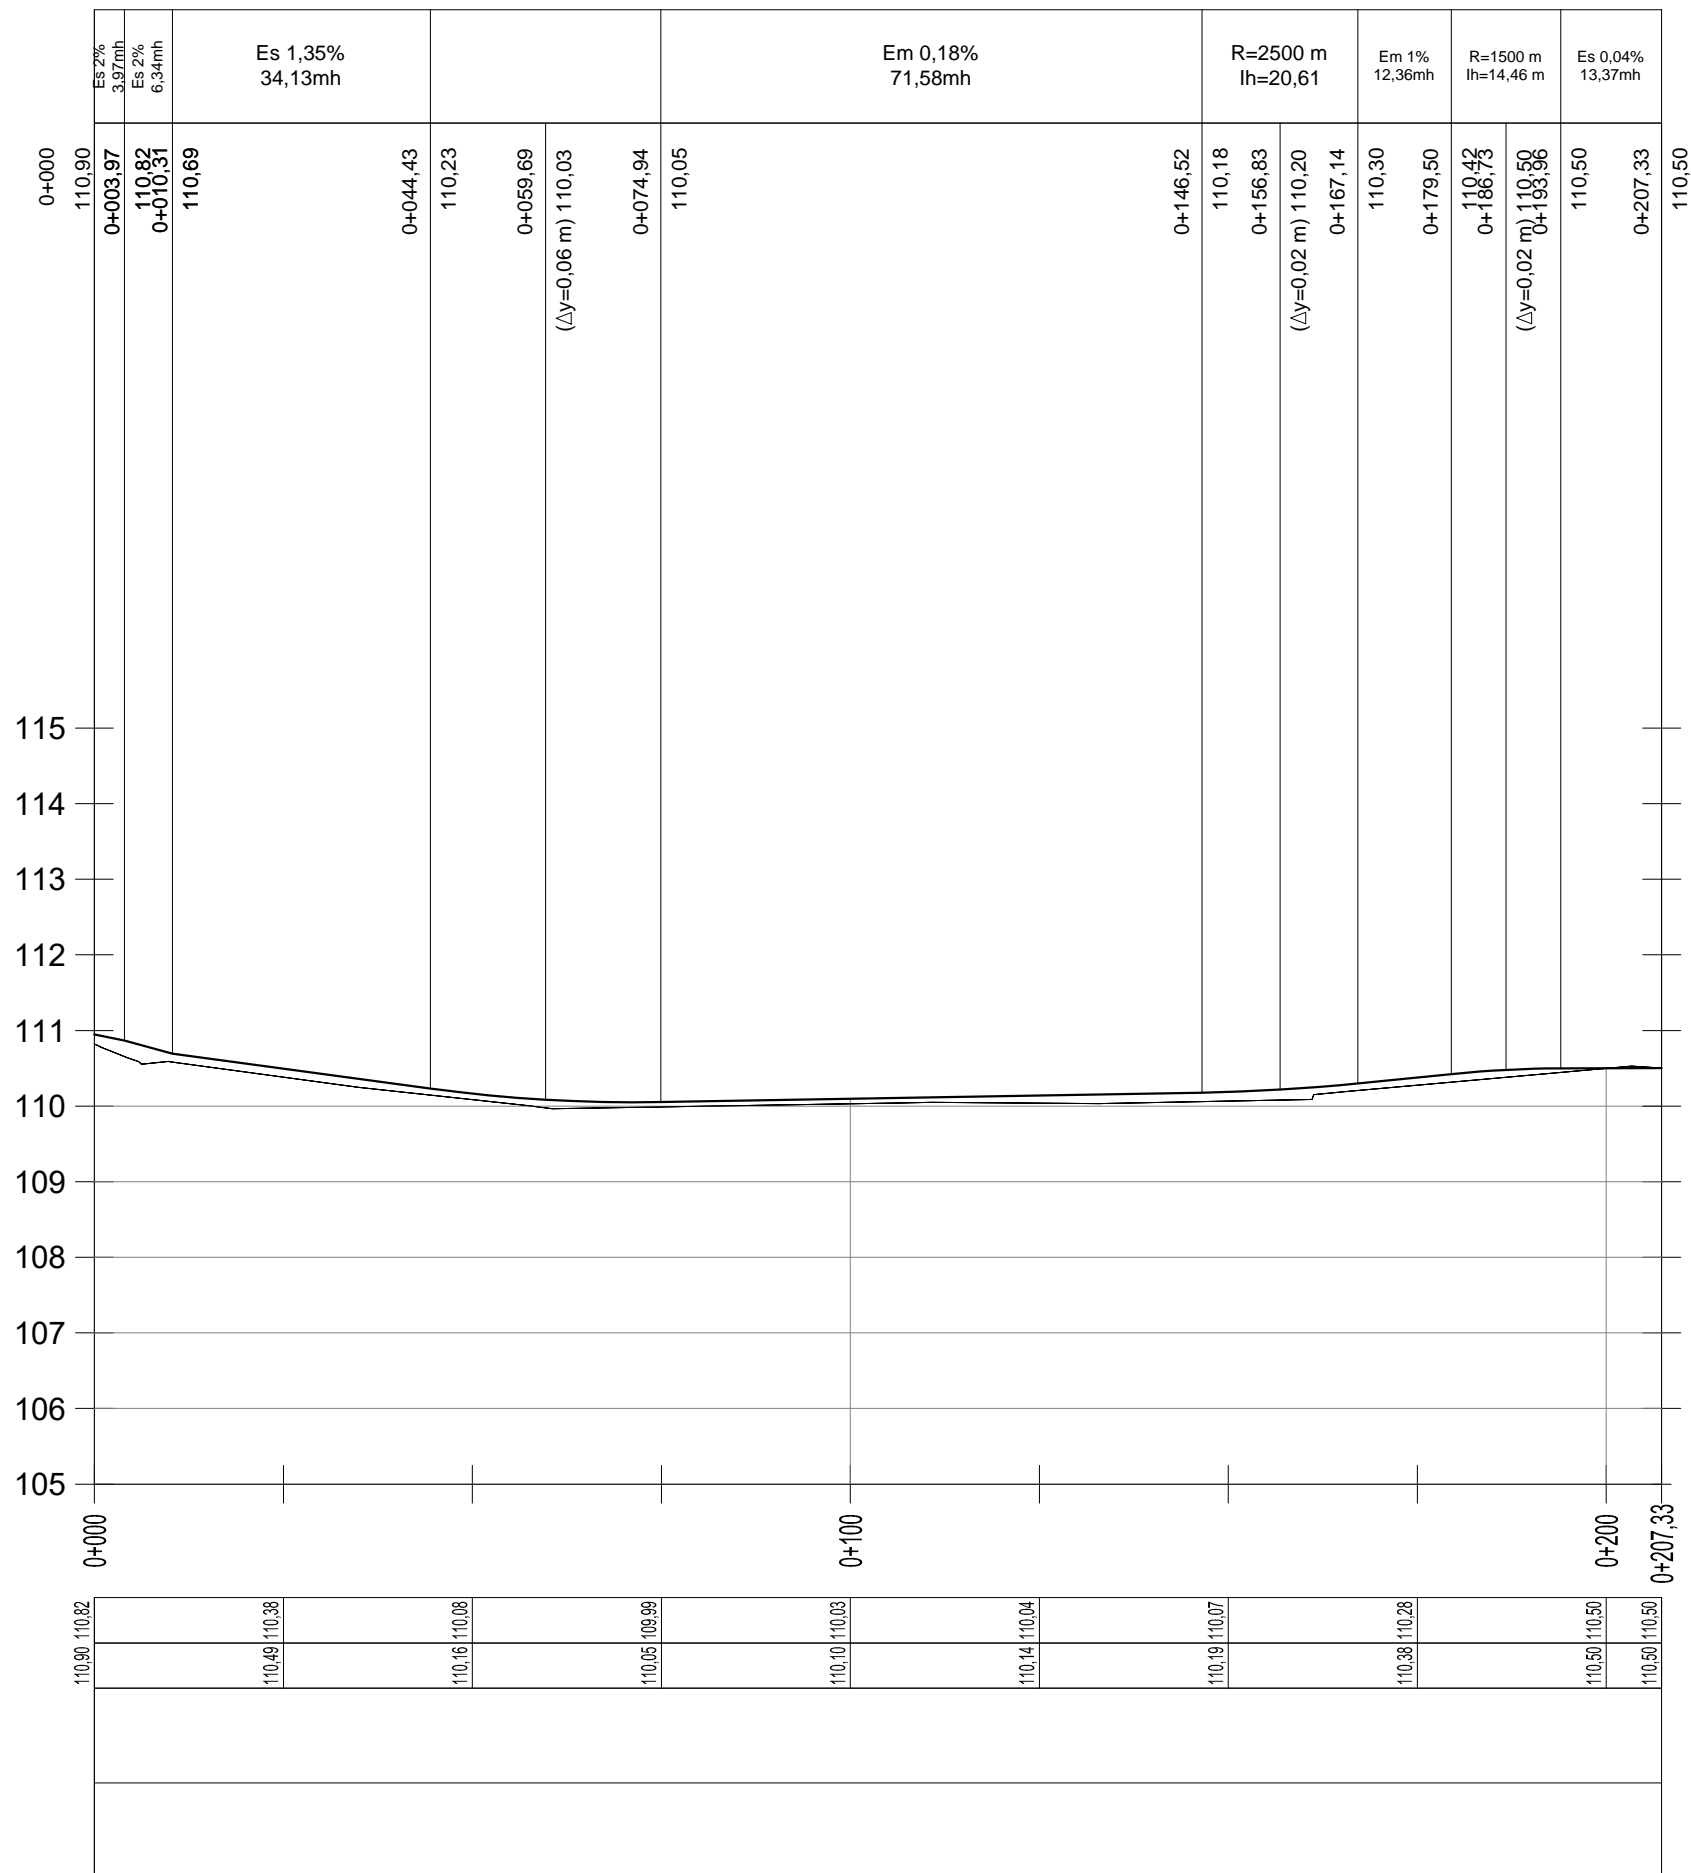

TEREP
PÁLYA
Jobb ív
ÍVVISZONYOK: Egyenes
Bal ív

Megjegyzés:

A közmű vezetékek nyomvonalai az üzemeltetők adatszolgáltatása alapján lett ábrázolva.
A közműnyilvántartás hiányossága és pontatlansága miatt a közművezetékek nyomvonala több helyen bizonytalan, tájékoztató jellegű.
A meglévő közmű vezetékek nyomvonalát kutatóárakkal és műszeres vezetékkutatással javasoljuk pontosítani a kivitelezés során.

A tervdokumentáció szerzői jog védelem alatt áll. A szerzői jog az EPLY Kft.-t illeti meg!
A tervdokumentáció nyilvánosságra hozatala, másolása, átdolgozása, más célra történő hasznosítása és továbbtervezése a tervező hozzájárulása nélkül nem lehetséges!

Mebízó / Beruházó:		 JÁSZFÉNYSZARU VÁROS ÖNKORMÁNYZATA Jászfényszaru, Szabadság tér 1.		
Tervező:	 5000 Szolnok, Újszászi út 091/13 hrsz (Gima Szolnok Ipari Park / Vállalkozó Ház 2) Tel.: +36-56/230-930; e-mail: info@eply.hu	Dátum:	2017. 06 hó	
Felelős tervező:	Aláírás:	Ügyvezető:	Aláírás:	Méretarány:
Kácsor András KÉ-K/16-0082		Bencsik Péter		Mh 1:1000 Mv 1:100
Tervfajta:	KIVITELI TERV			Tervszám:
Tárgy:	JÁSZFÉNYSZARU, SÓSTÓ DÜLŐÚT BURKOLAT ÉPÍTÉS			EP-11-4/2016
Rajz megnevezés:	HOSSZ-SZELVÉNY			Rajzsám:
				U-05.3
Ezen terv az EPLY KFT. szellemi tulajdona, amelyet szerzői jog véd!				