


1. melléklet 17/2023. (X. 26.) önkormányzati rendelethez

1. melléklet a 2/2018. (I. 17.) önkormányzati rendelethez

Jászfényszaru Város Szabályozási Terve


JELMAGYARÁZAT, SZELVÉNYHÁLÓ


TELEPÜLÉSTRÉVÉZÉS: MOLNÁR CSILLA okl.épitész-mérnök TT 01-0114	KÖRNYEZETALAKÍTÁS: MÁTRAI LEVENTE okl.tájépítész-mérnök TK 01-5324	KÖZLEKEDÉS: KLIMENT MIHÁLY okl.épitőmérnök TK0 11-0238, 11-6046	KÖZMŰ, HÍRKÖZLÉS: CSUVÁR GÁBOR okl.épitőmérnök TV, TE, TH 03-0218	
---	---	--	--	--

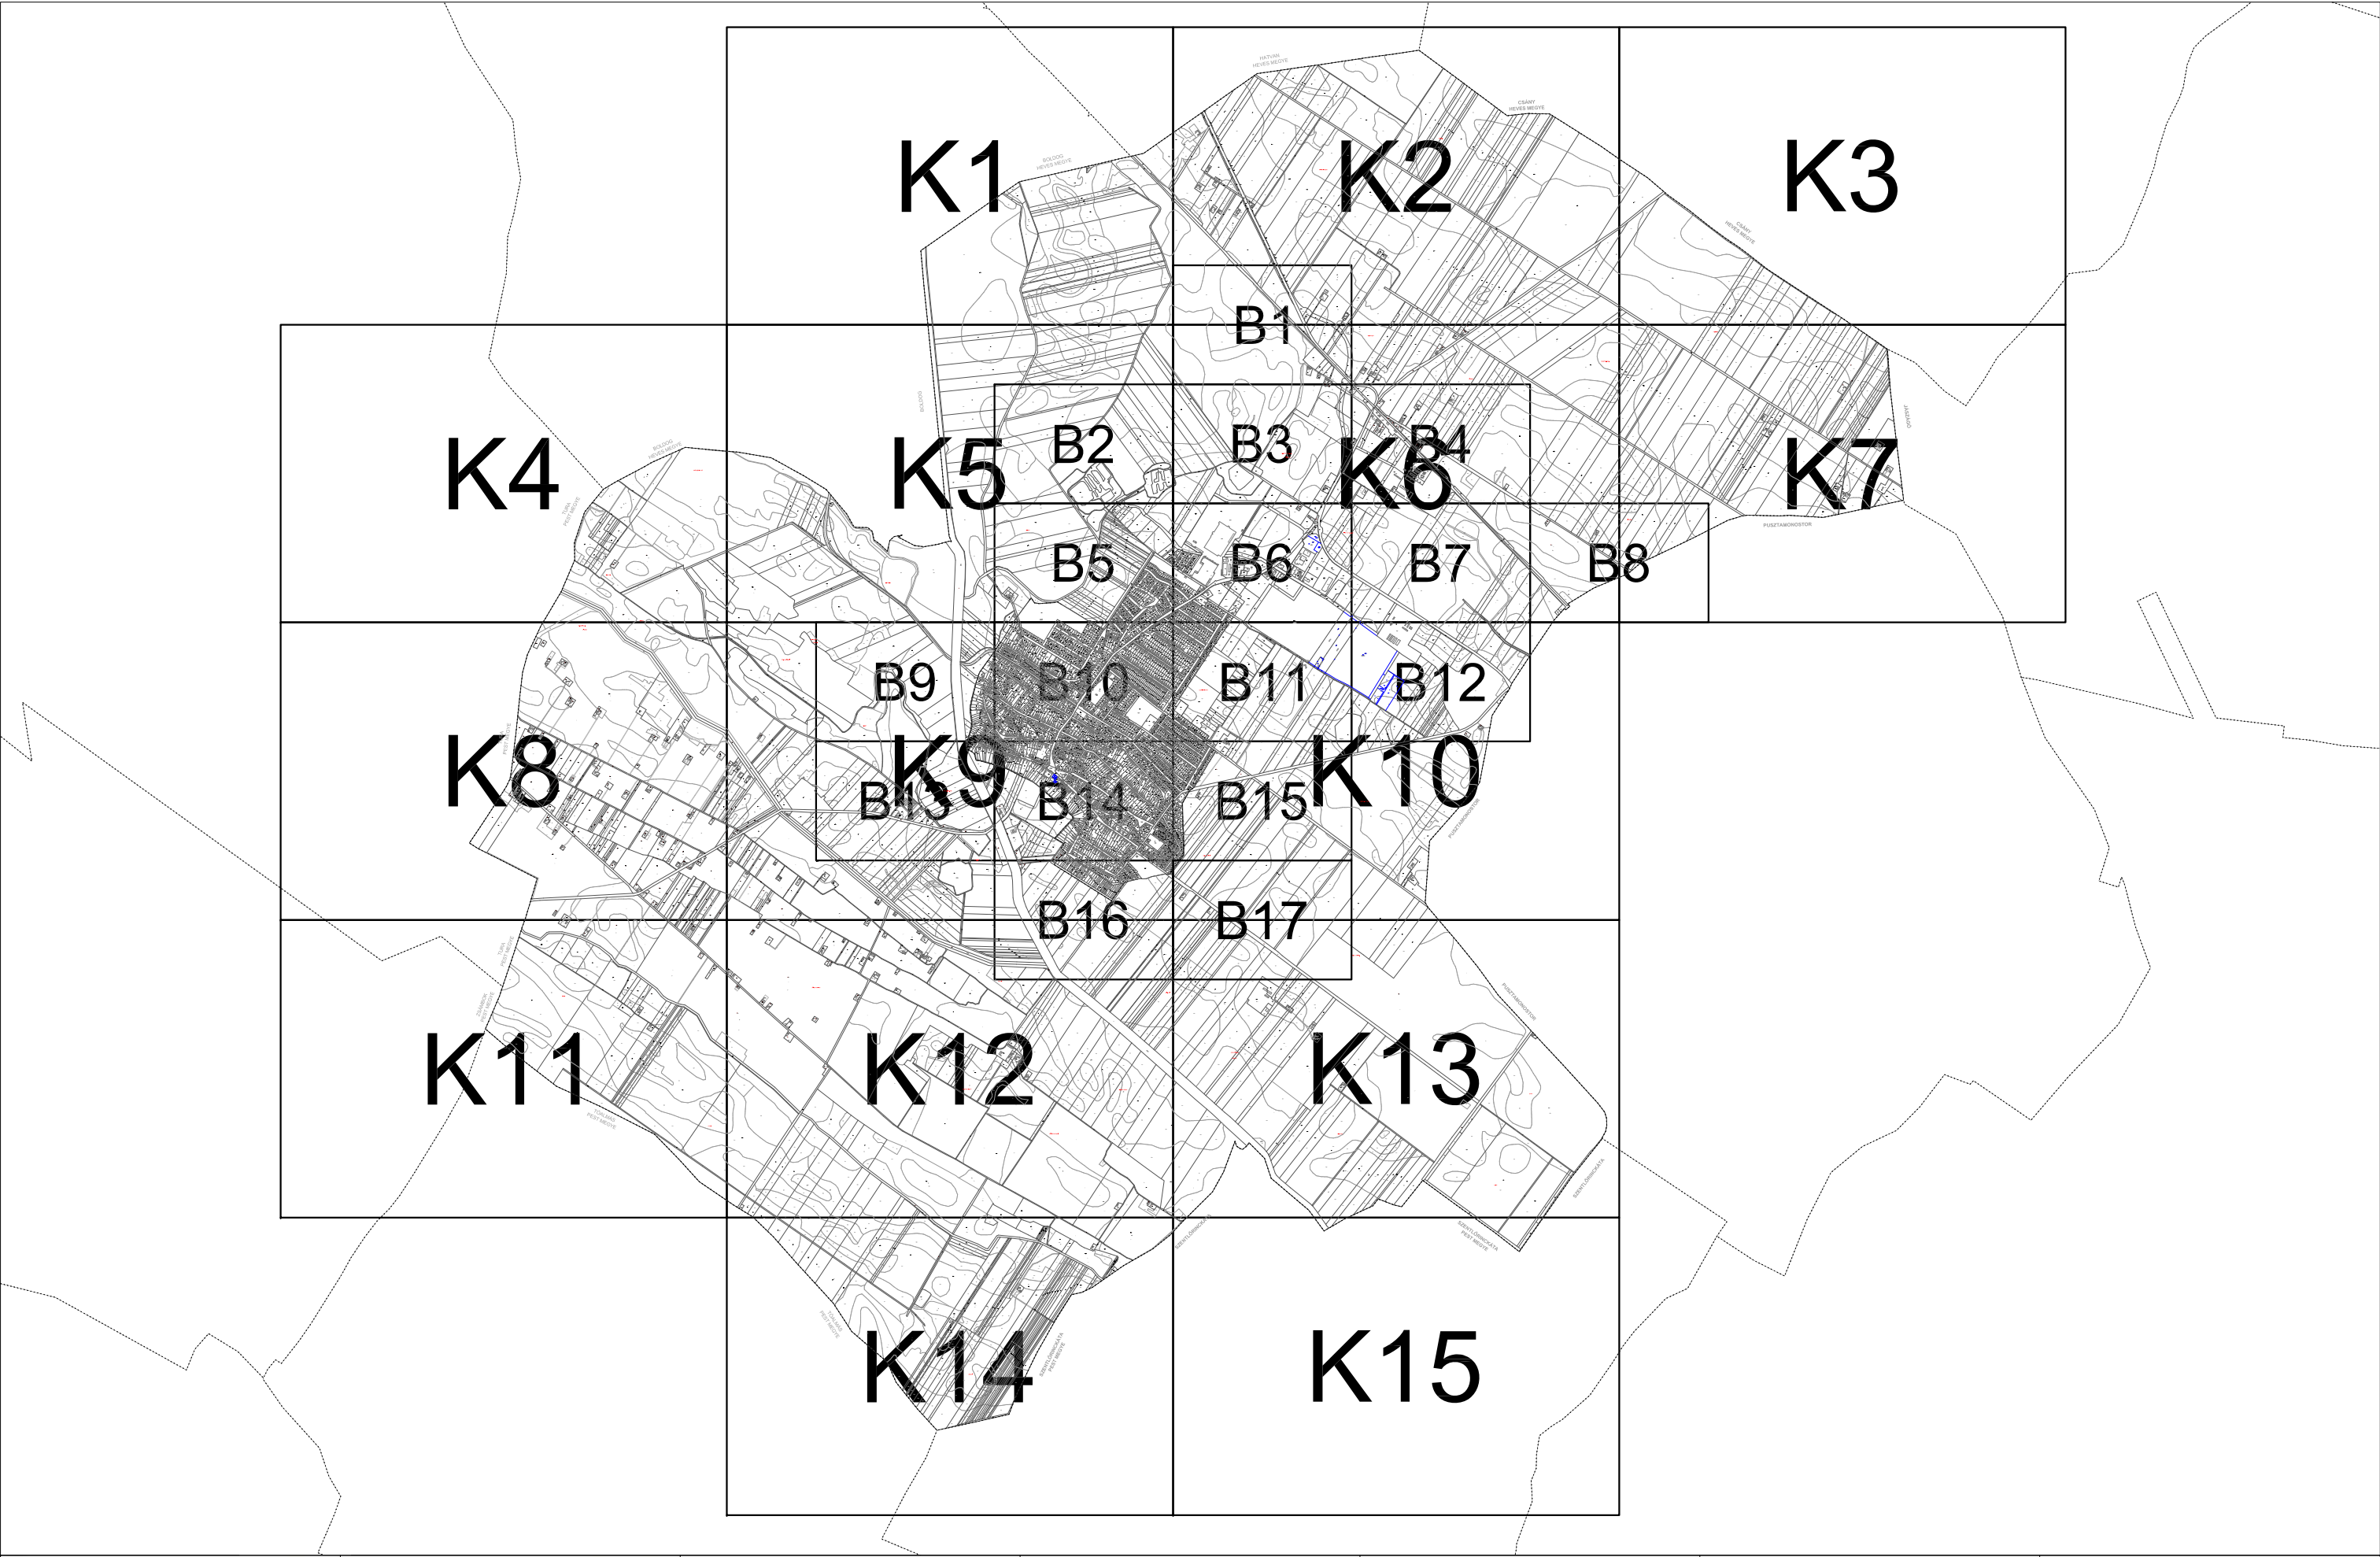



SZAKMAI VEZETŐ:		VÁROSRENDEZÉS:		KÖRNYEZETRENDEZÉS:		KÖZLEKEDÉS:		VÍZIKÖZMŰ:		ENERGIAKÖZMŰ:		HÍRKÖZLÉS:	
PAKSI SZILVIA okl.építésmérnök	TT/1 01-2592	MOLNÁR CSILLA okl.építésmérnök	TT 01-6114	RIGÓ ISTVÁN okl.tájépítésmérnök	TK 01-5189	KLIMENT MIHÁLY okl.éptőmérnök	Tkő 11-0238	F-NÉ THURN JUDIT okl.üzemmérnök	TV 01-2497	THURN LÁSZLÓ okl.gépészmérnök	TE 05-0209	CSUVÁR GÁBOR okl. építőmérnök	TH 03-0218

1.1. MELLÉKLET: BELTERÜLETI SZABÁLYOZÁSI TERVLAPOK M=1:4000

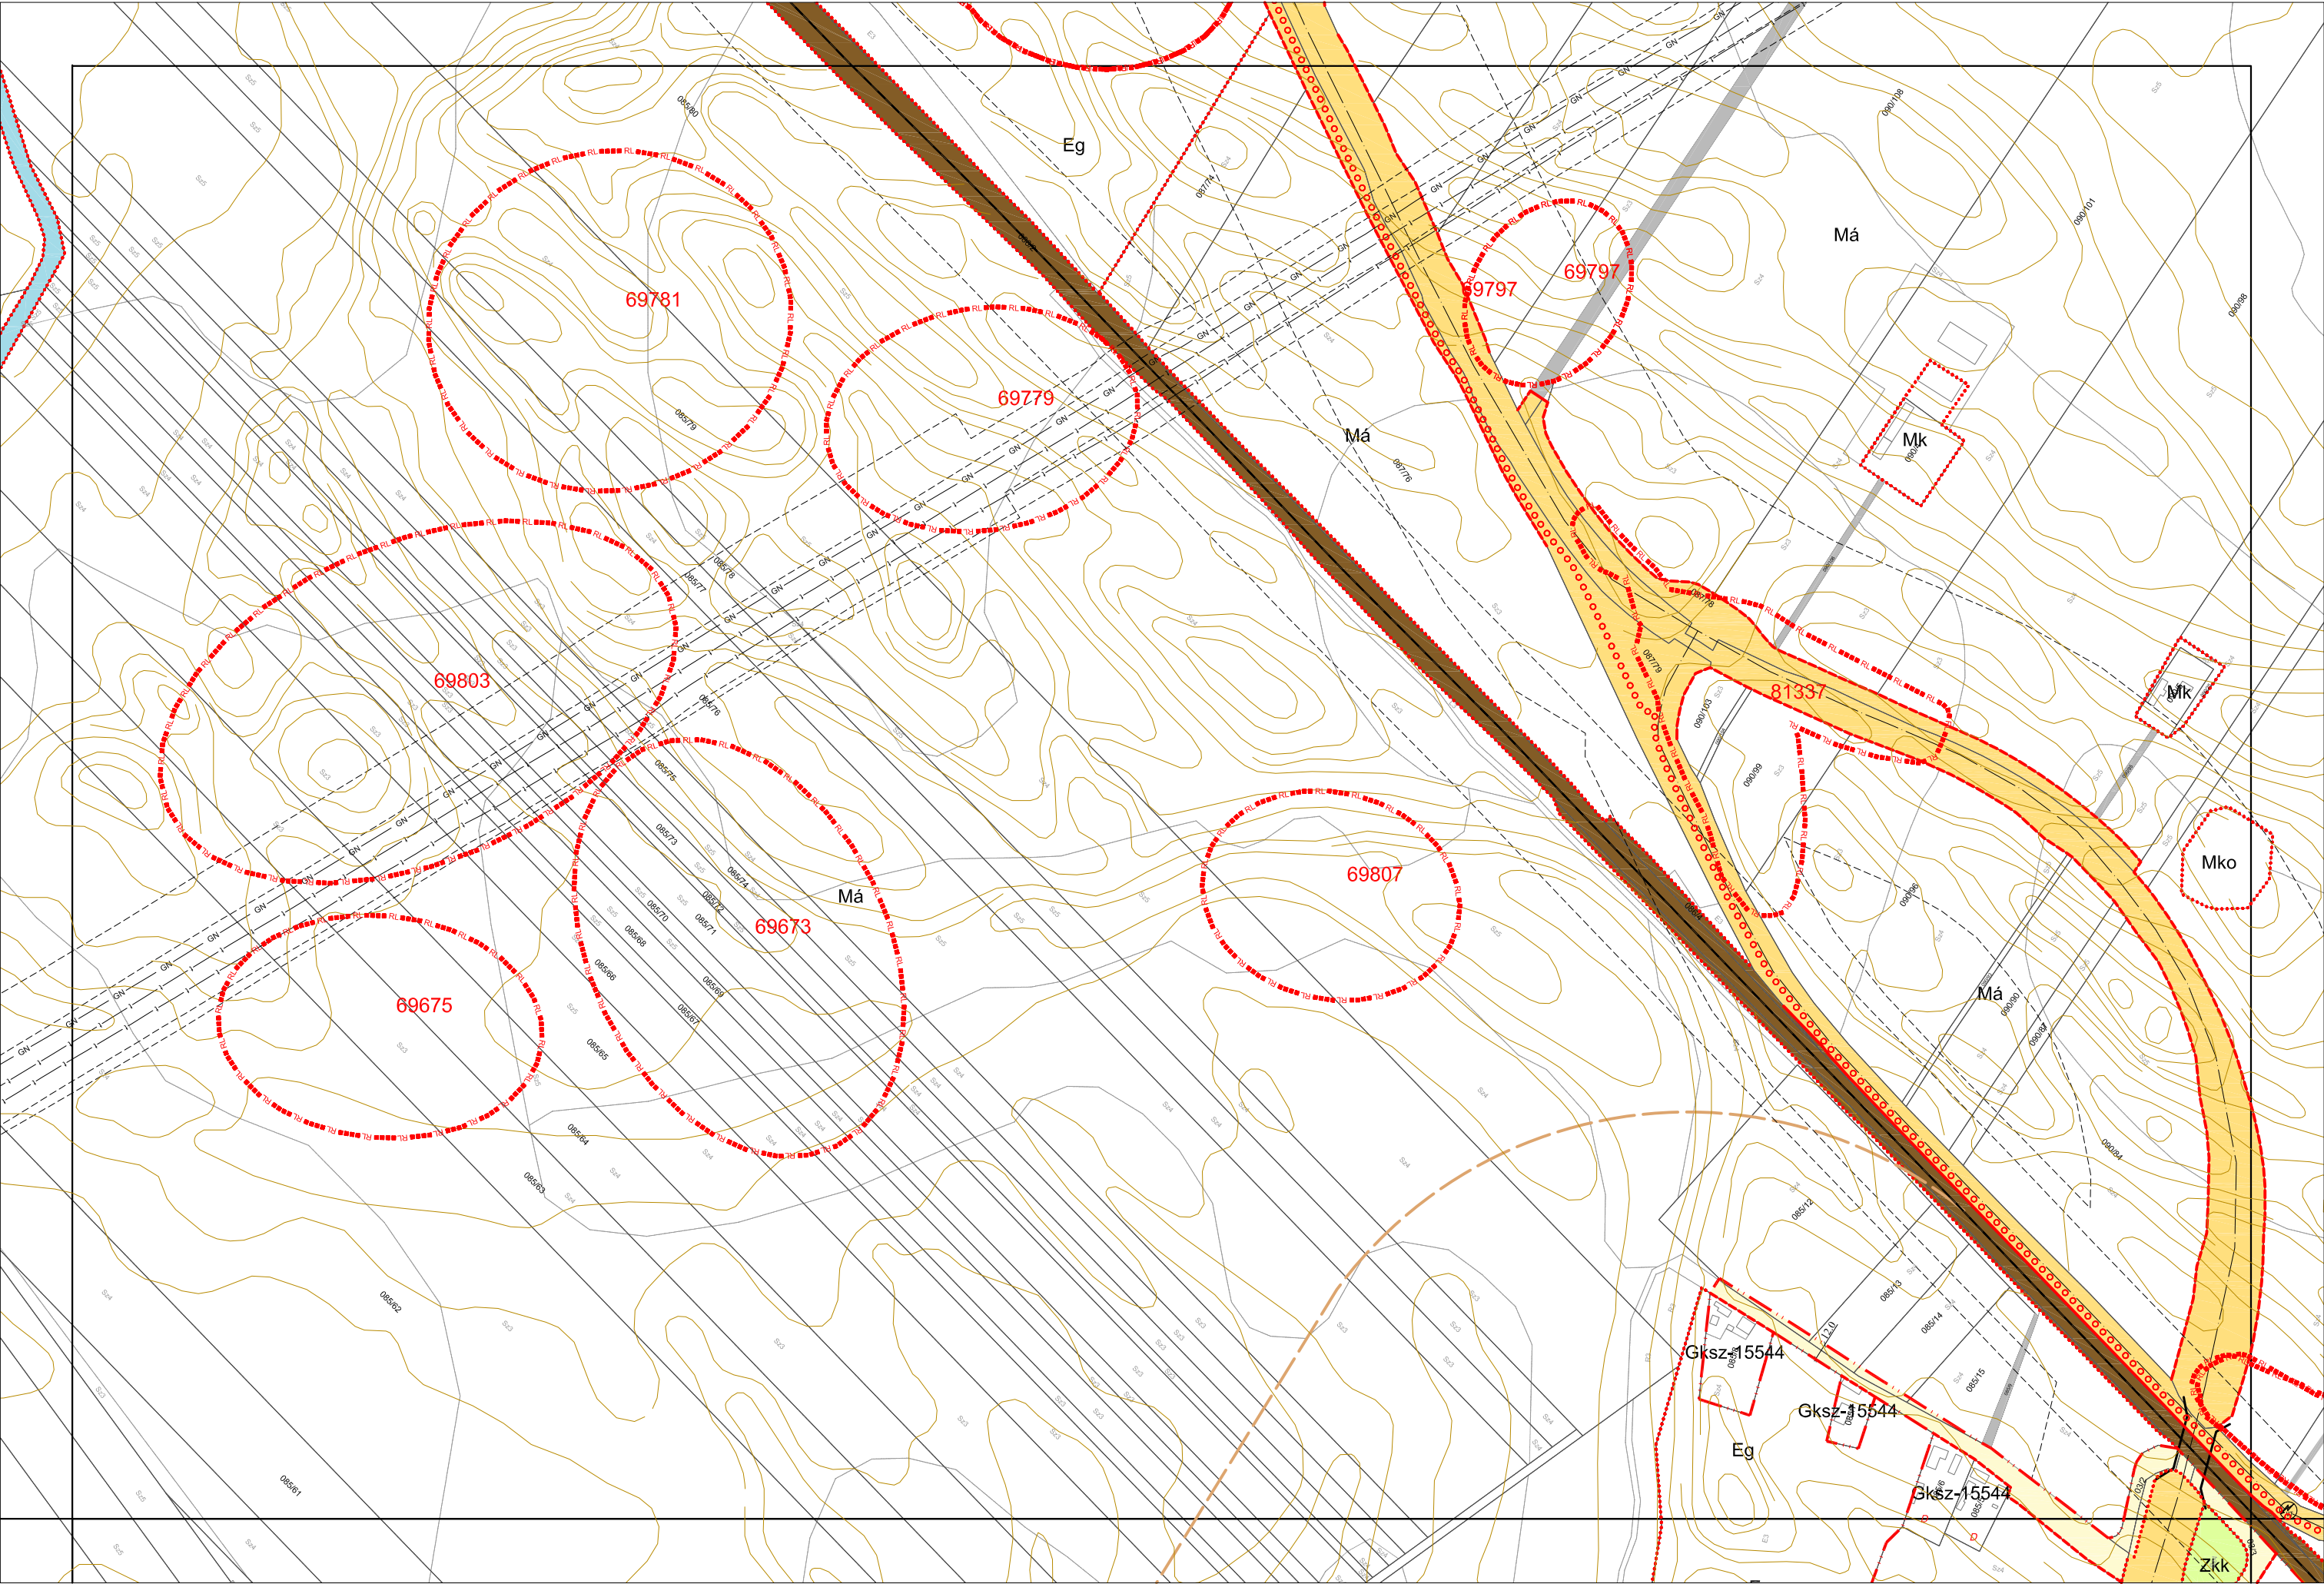

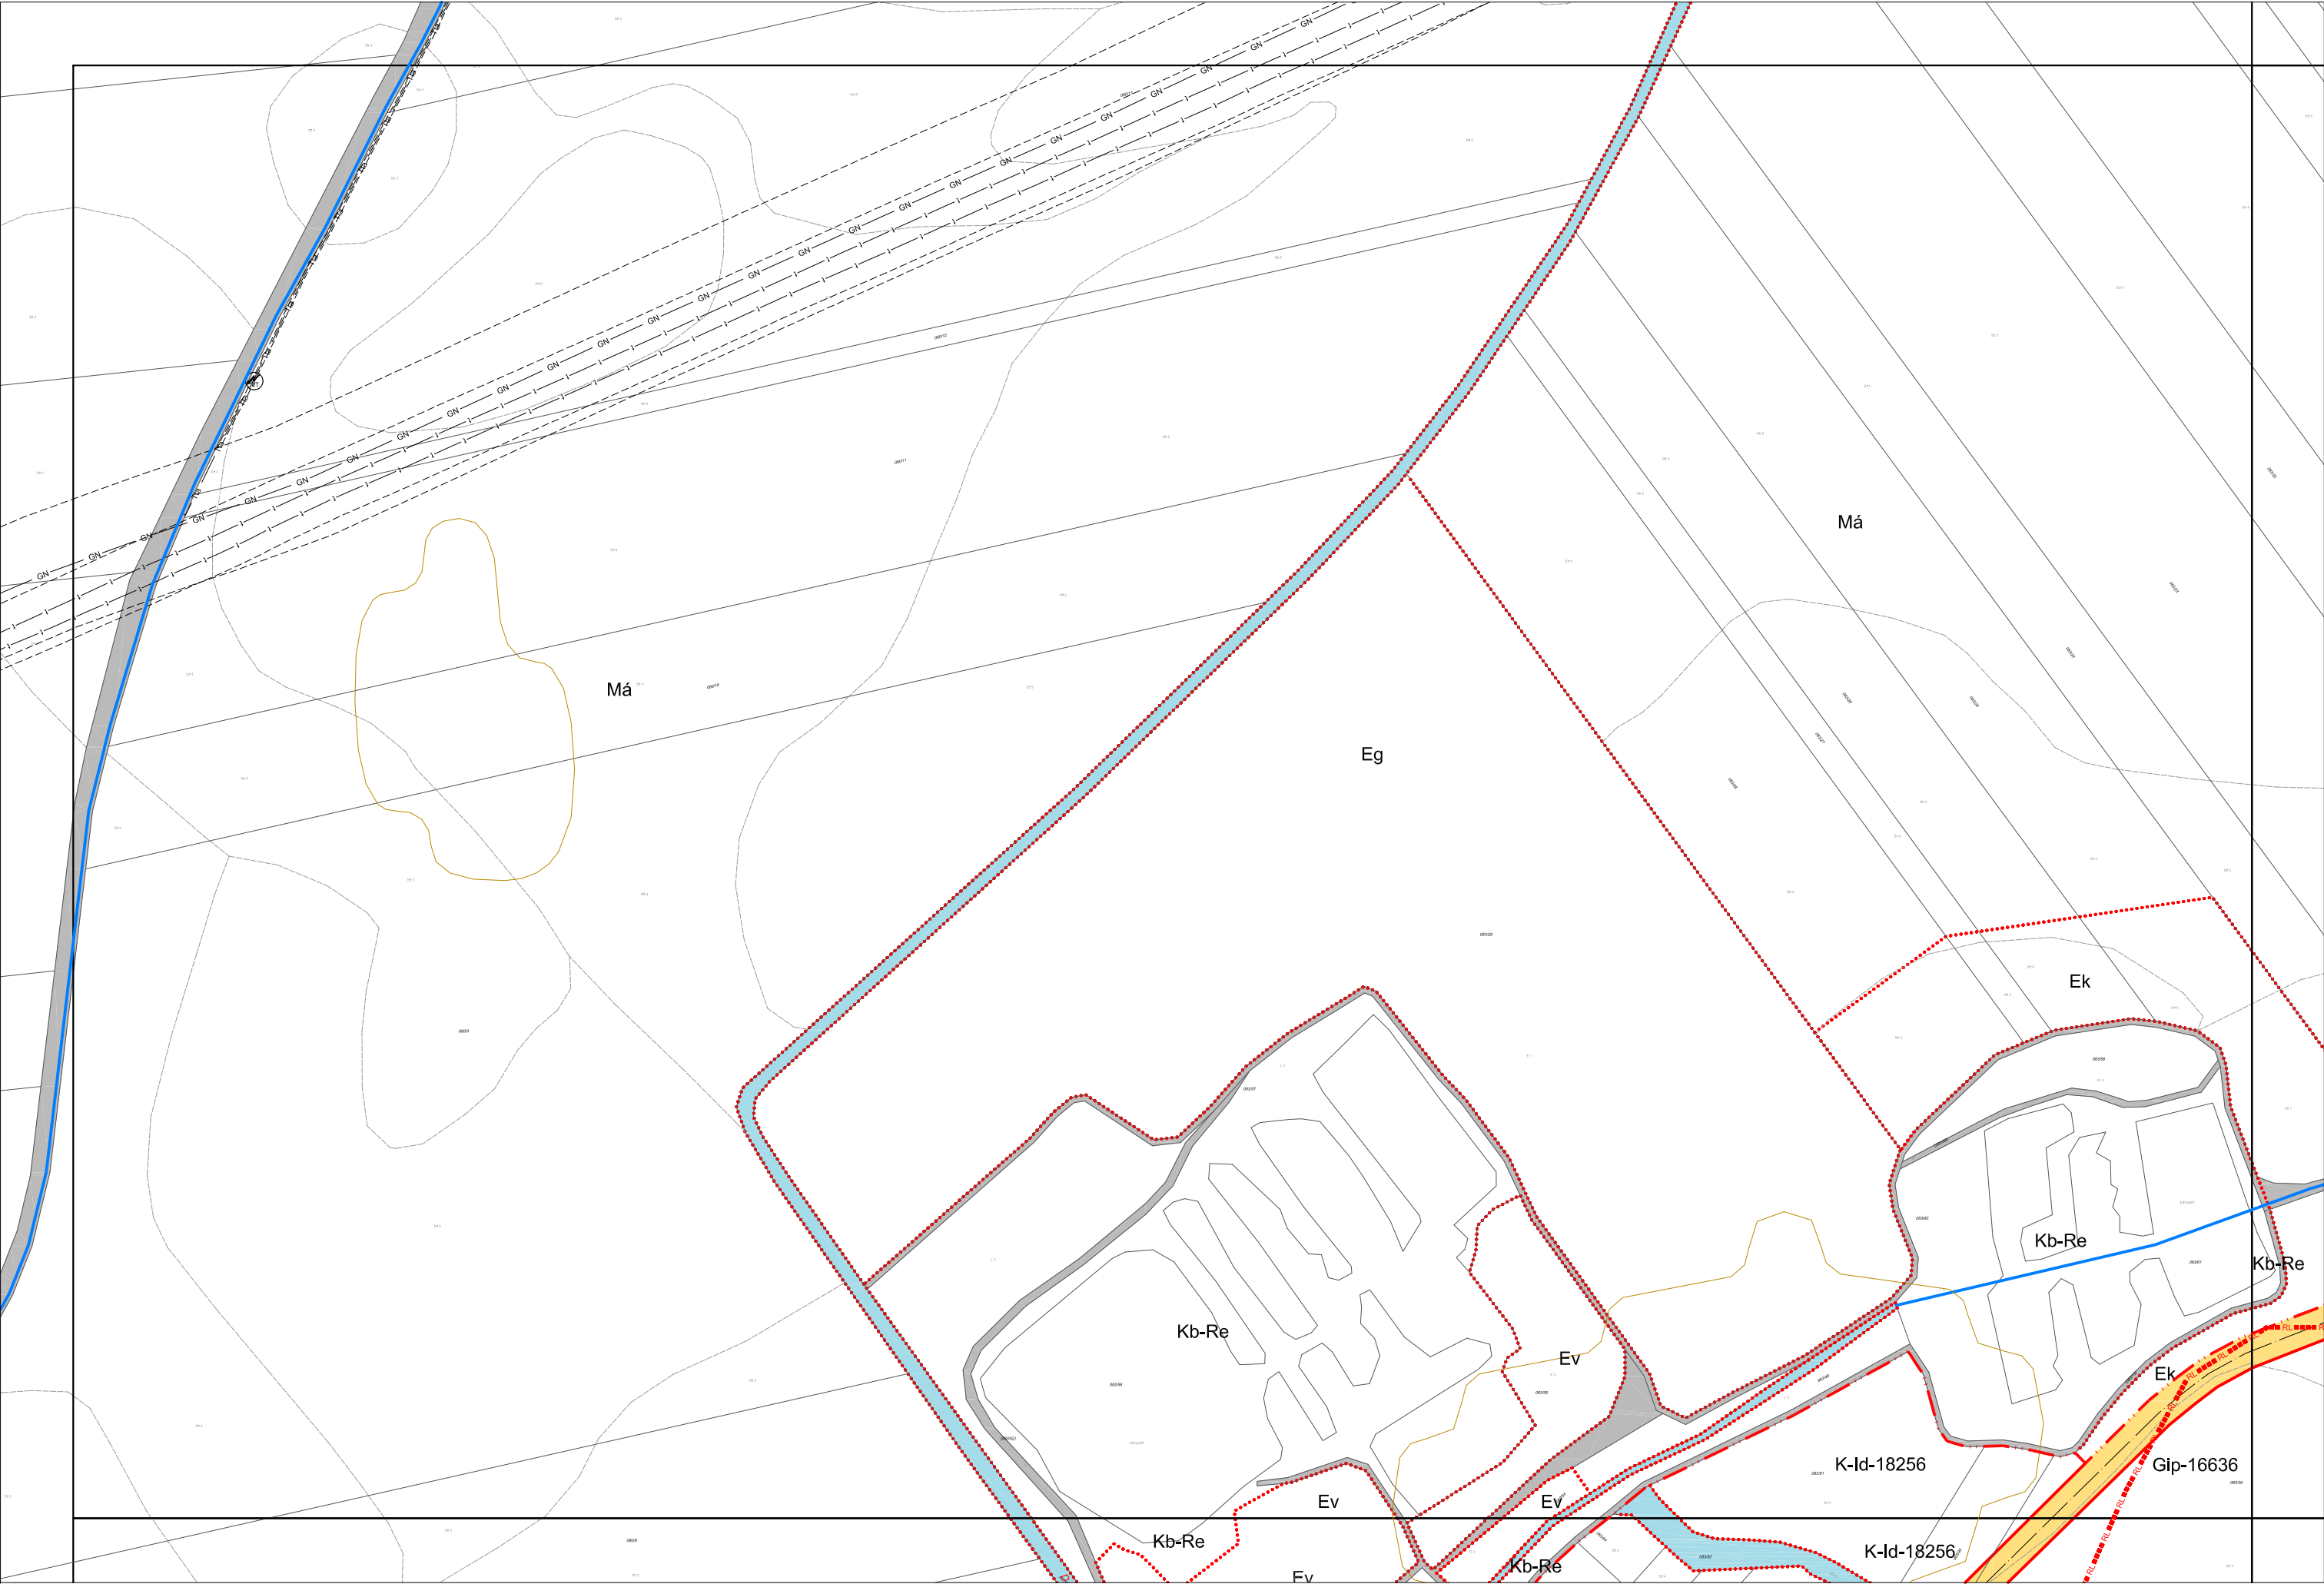


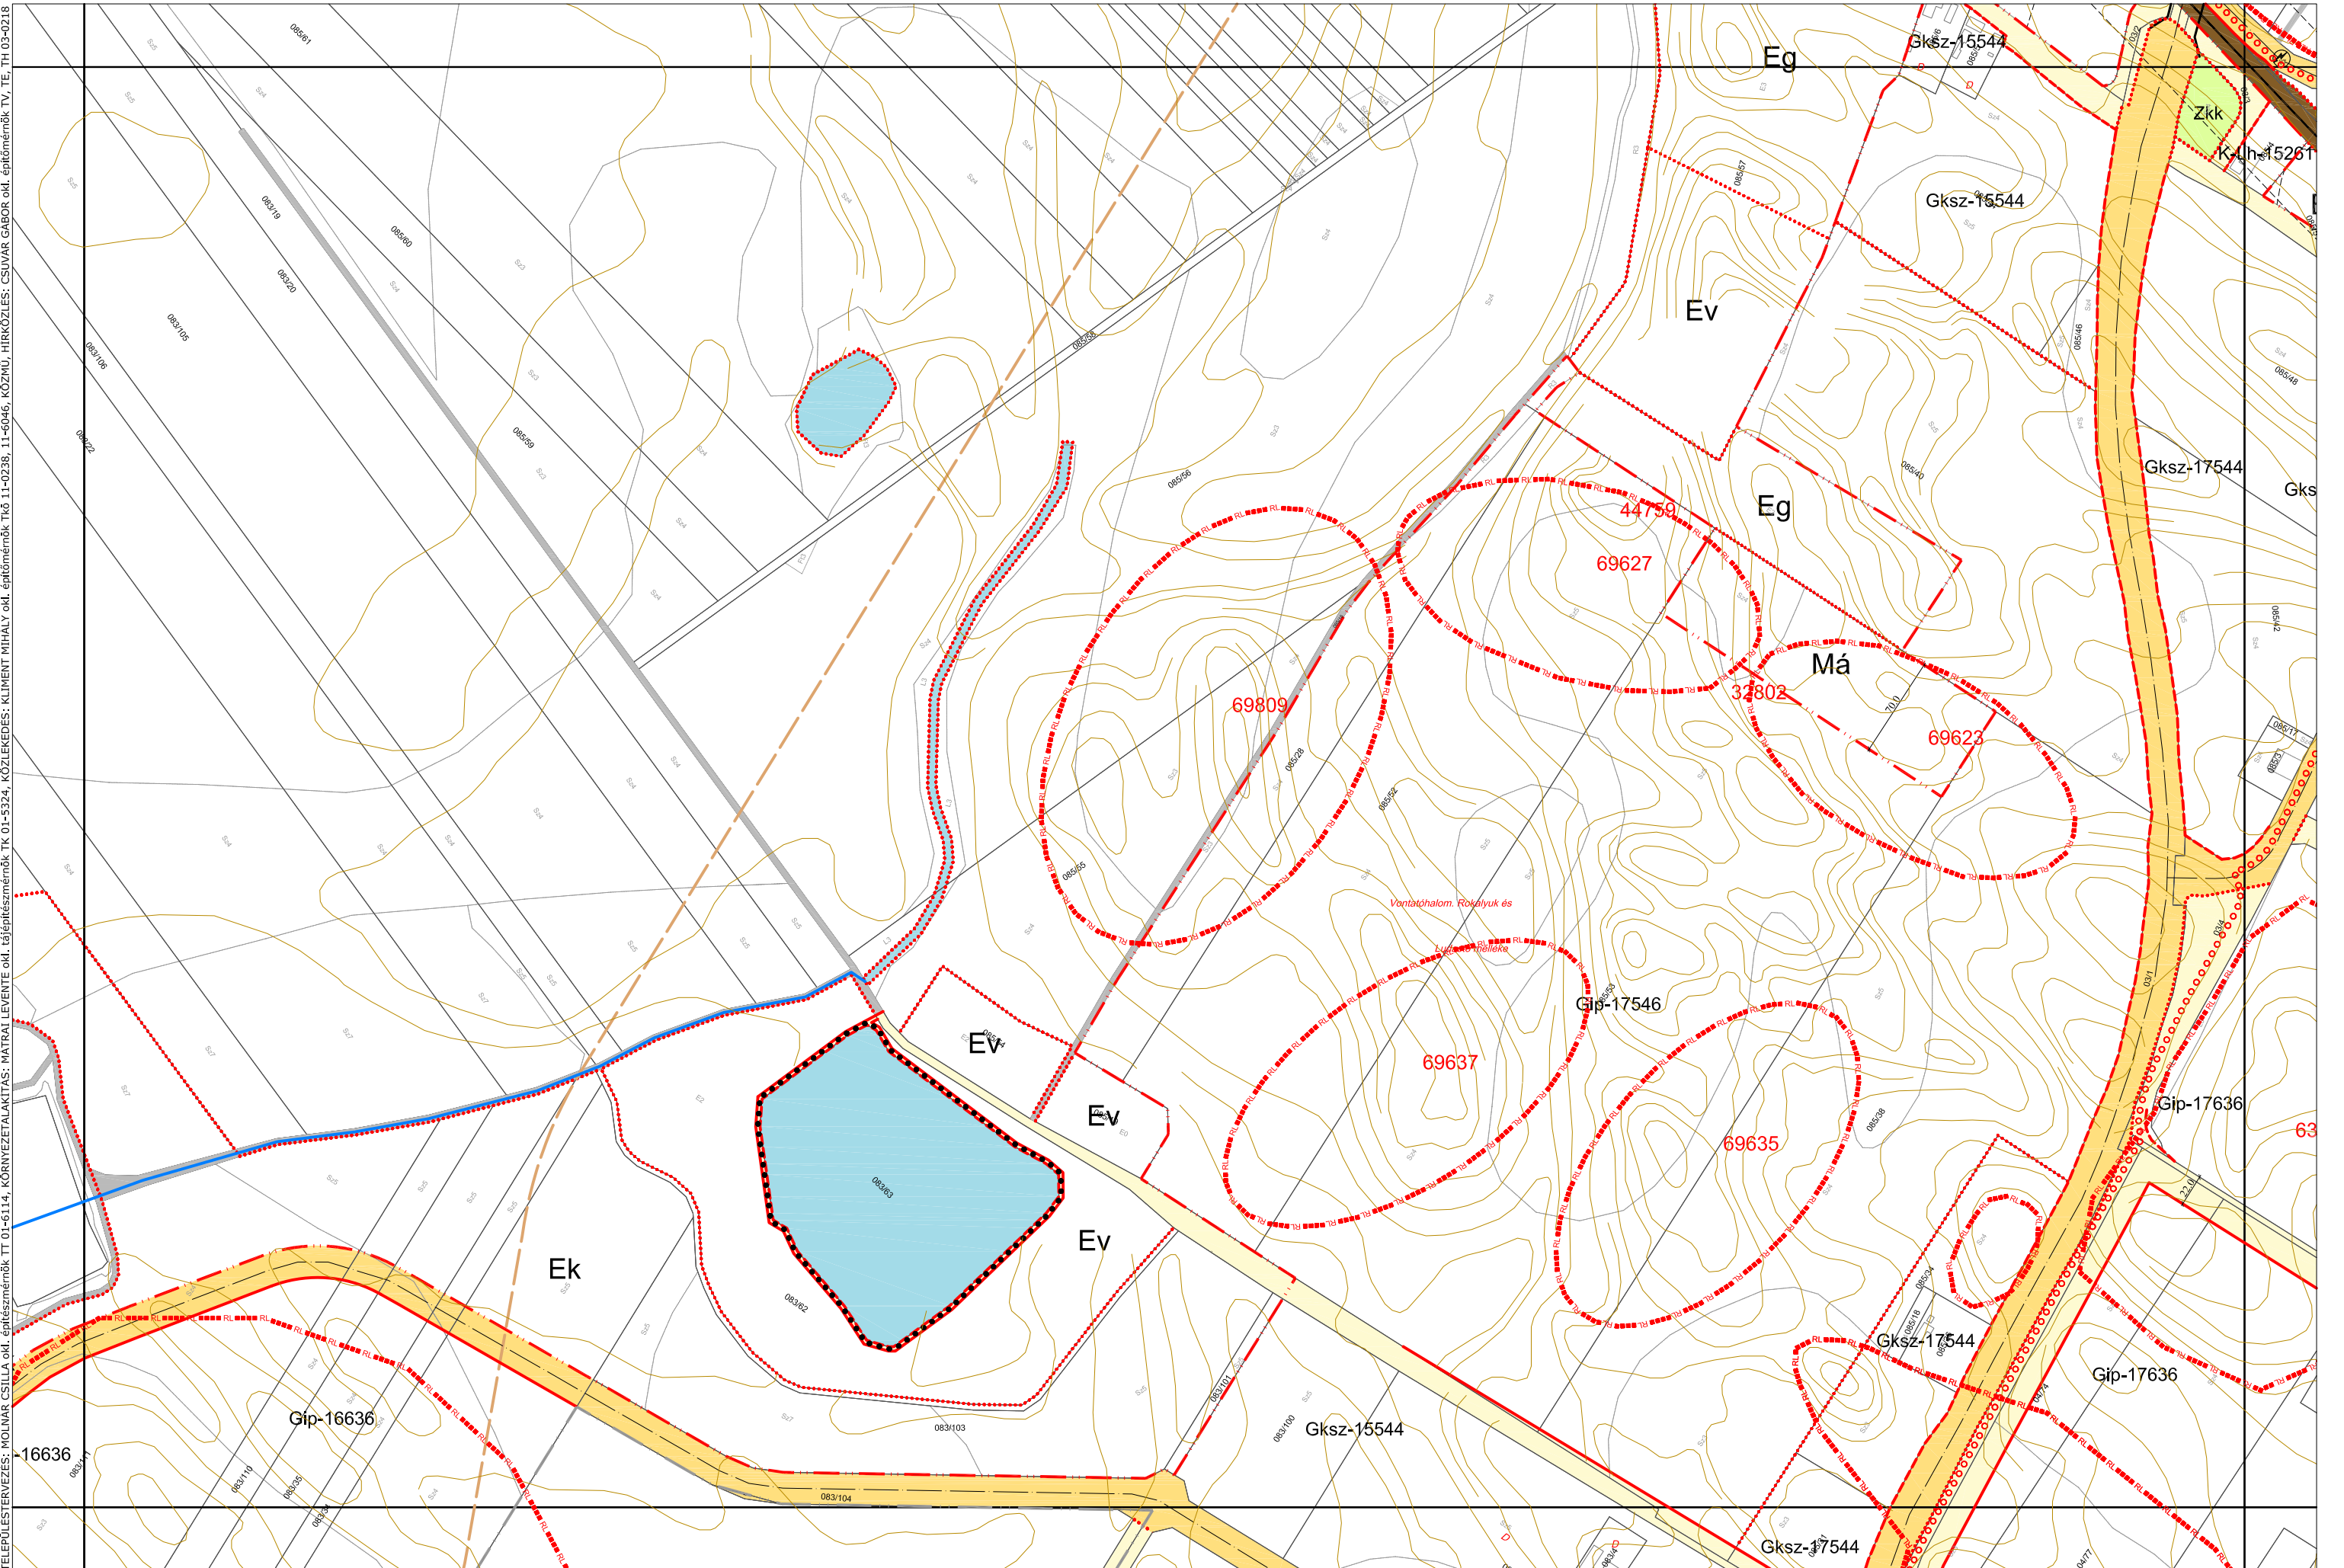

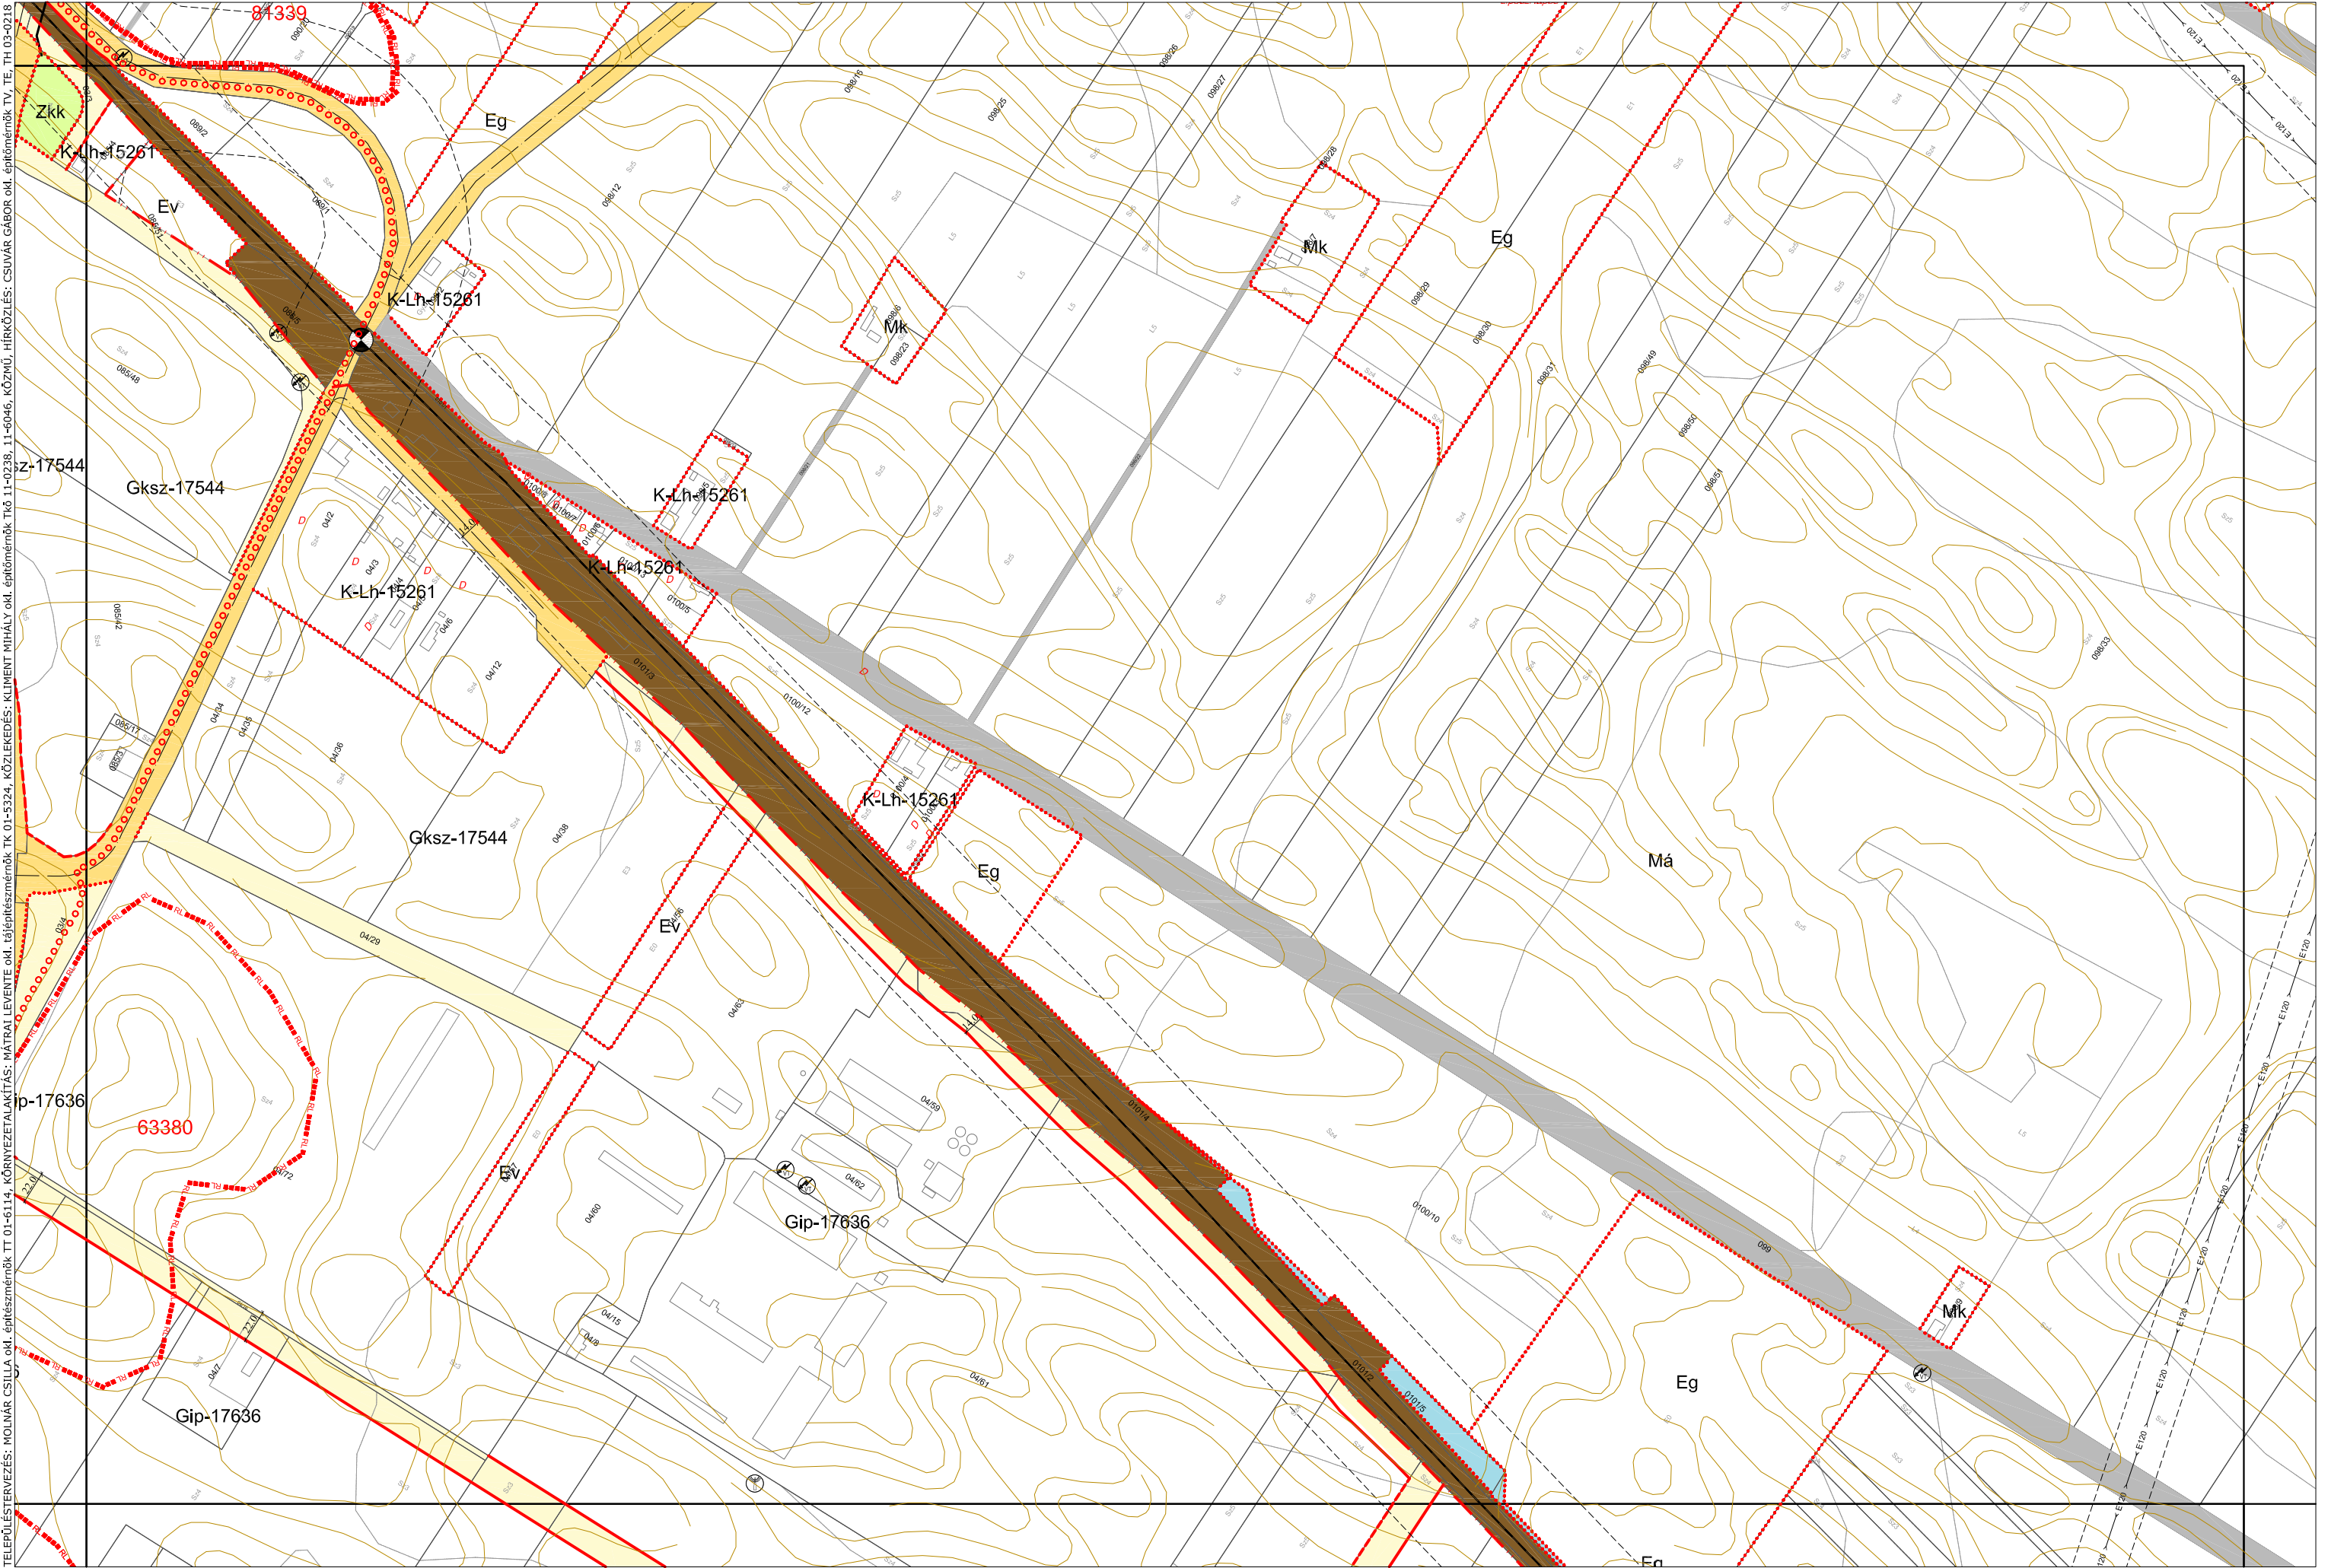








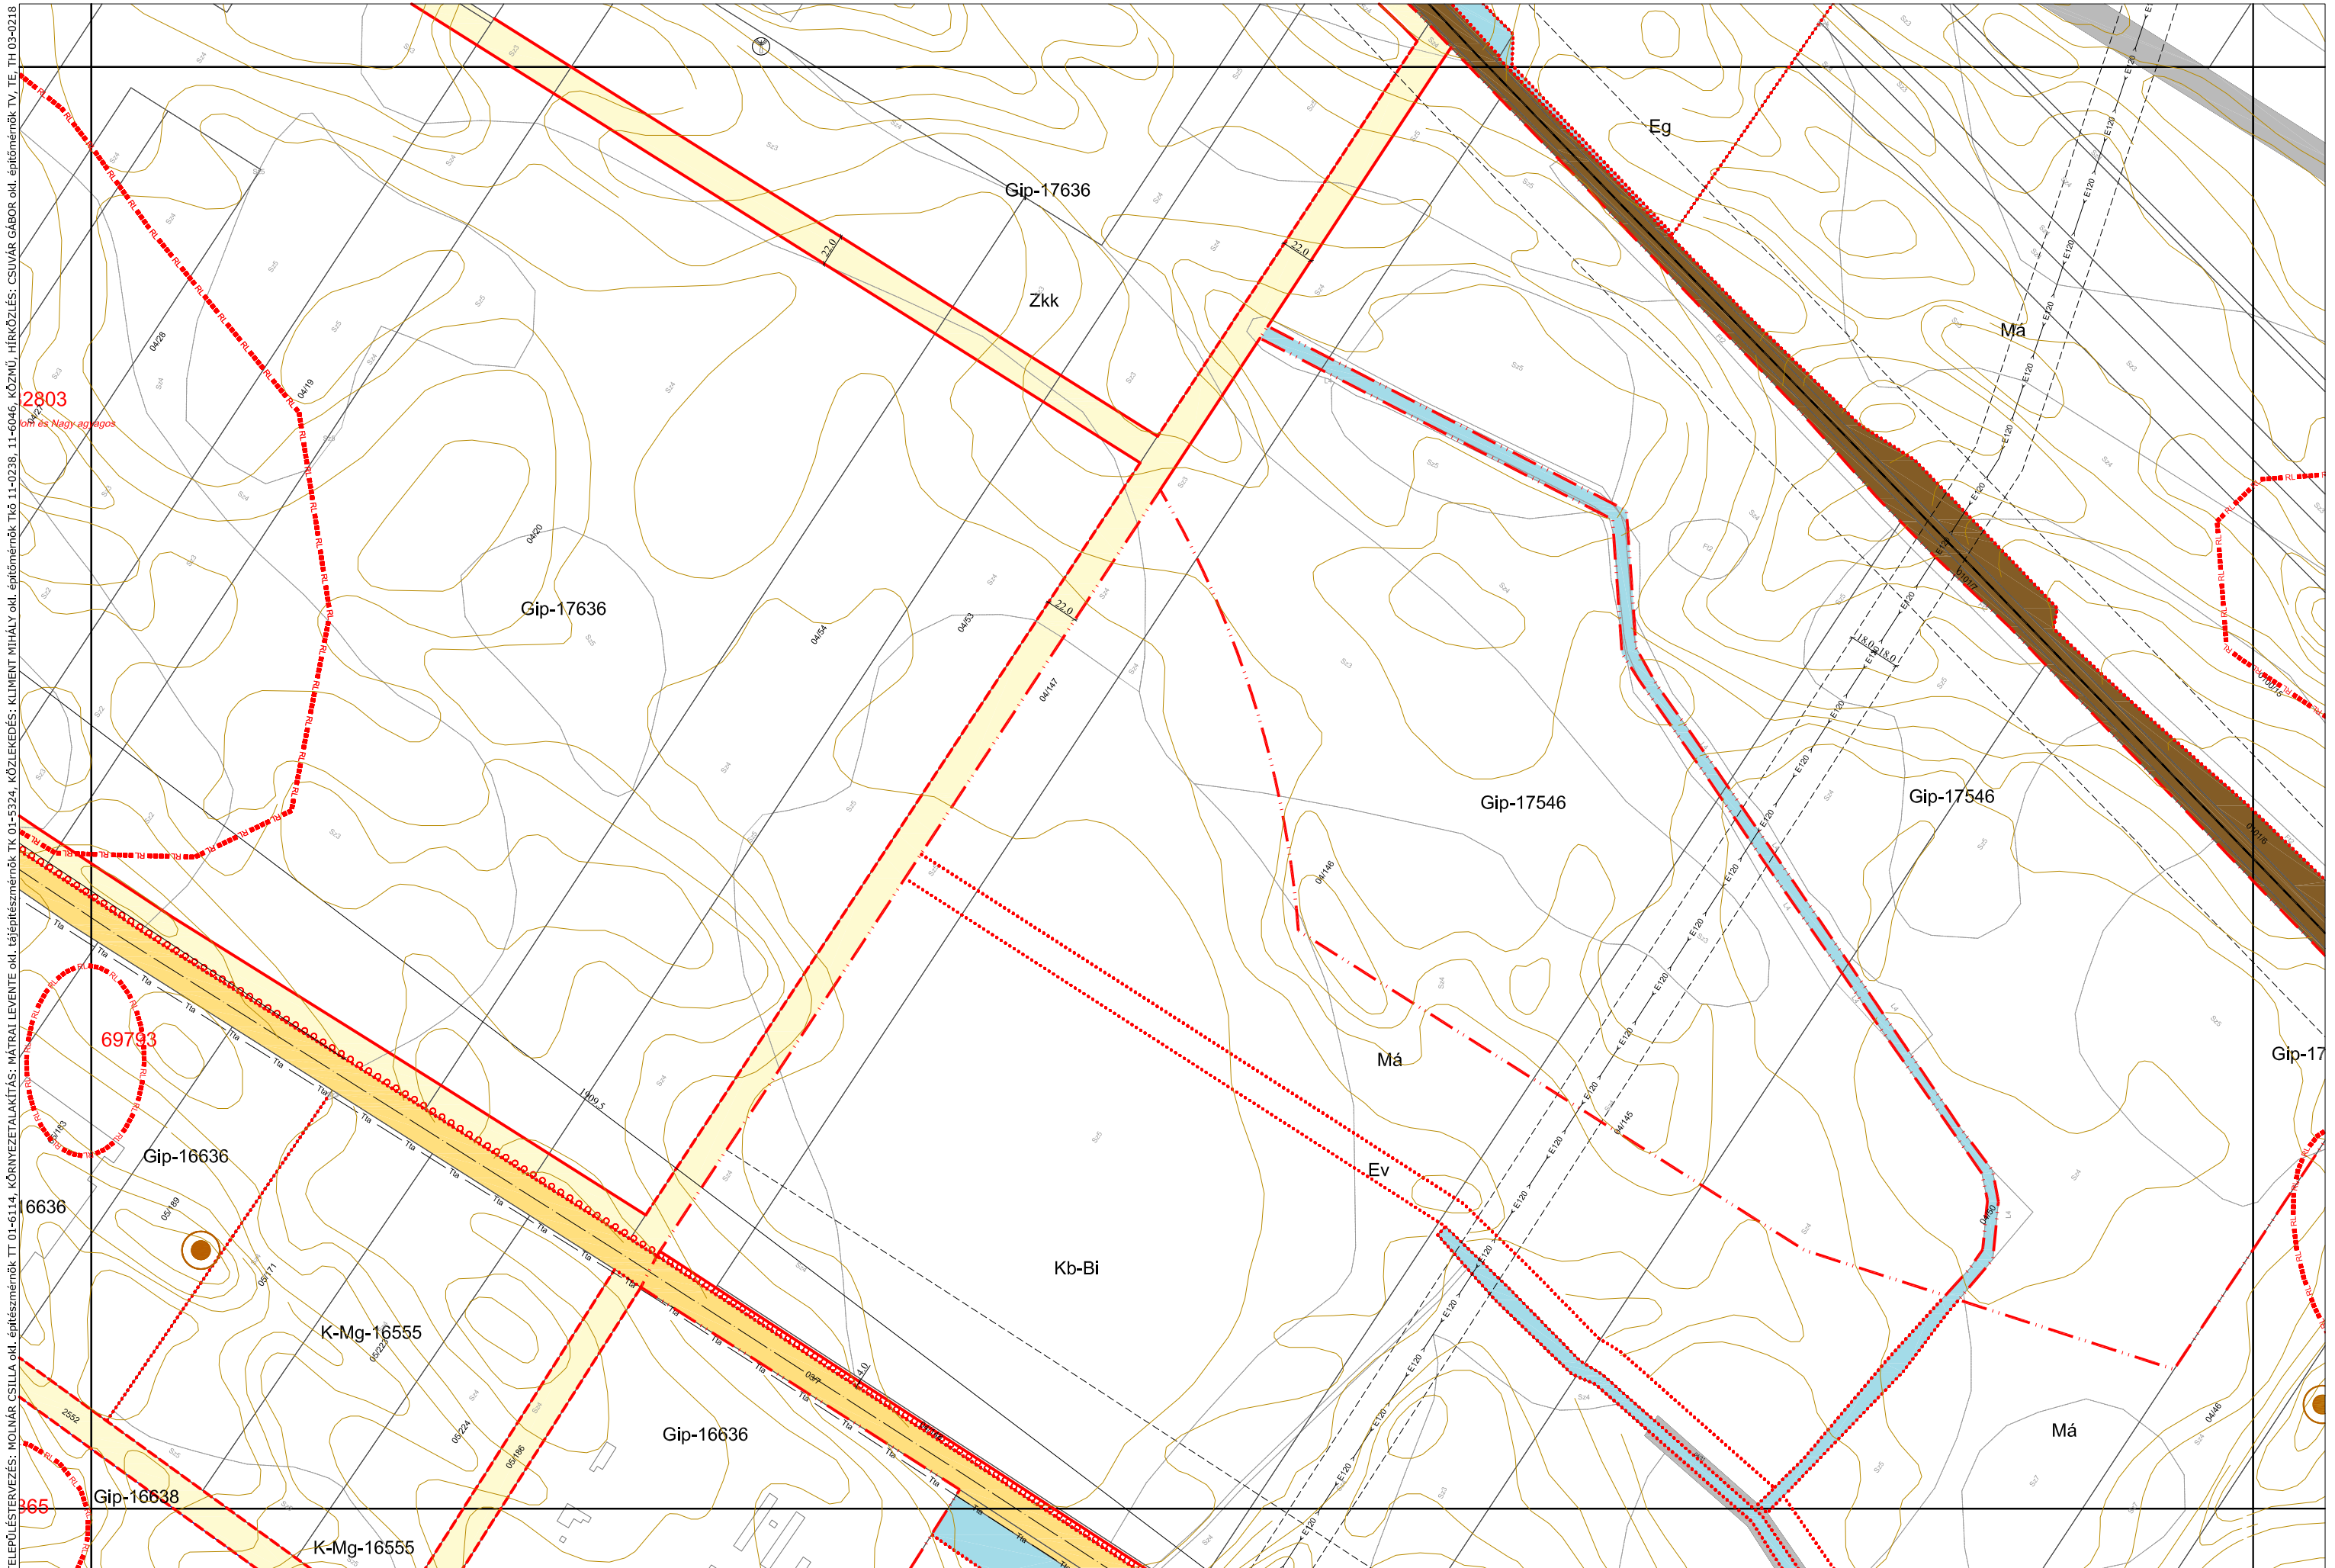





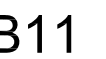


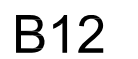


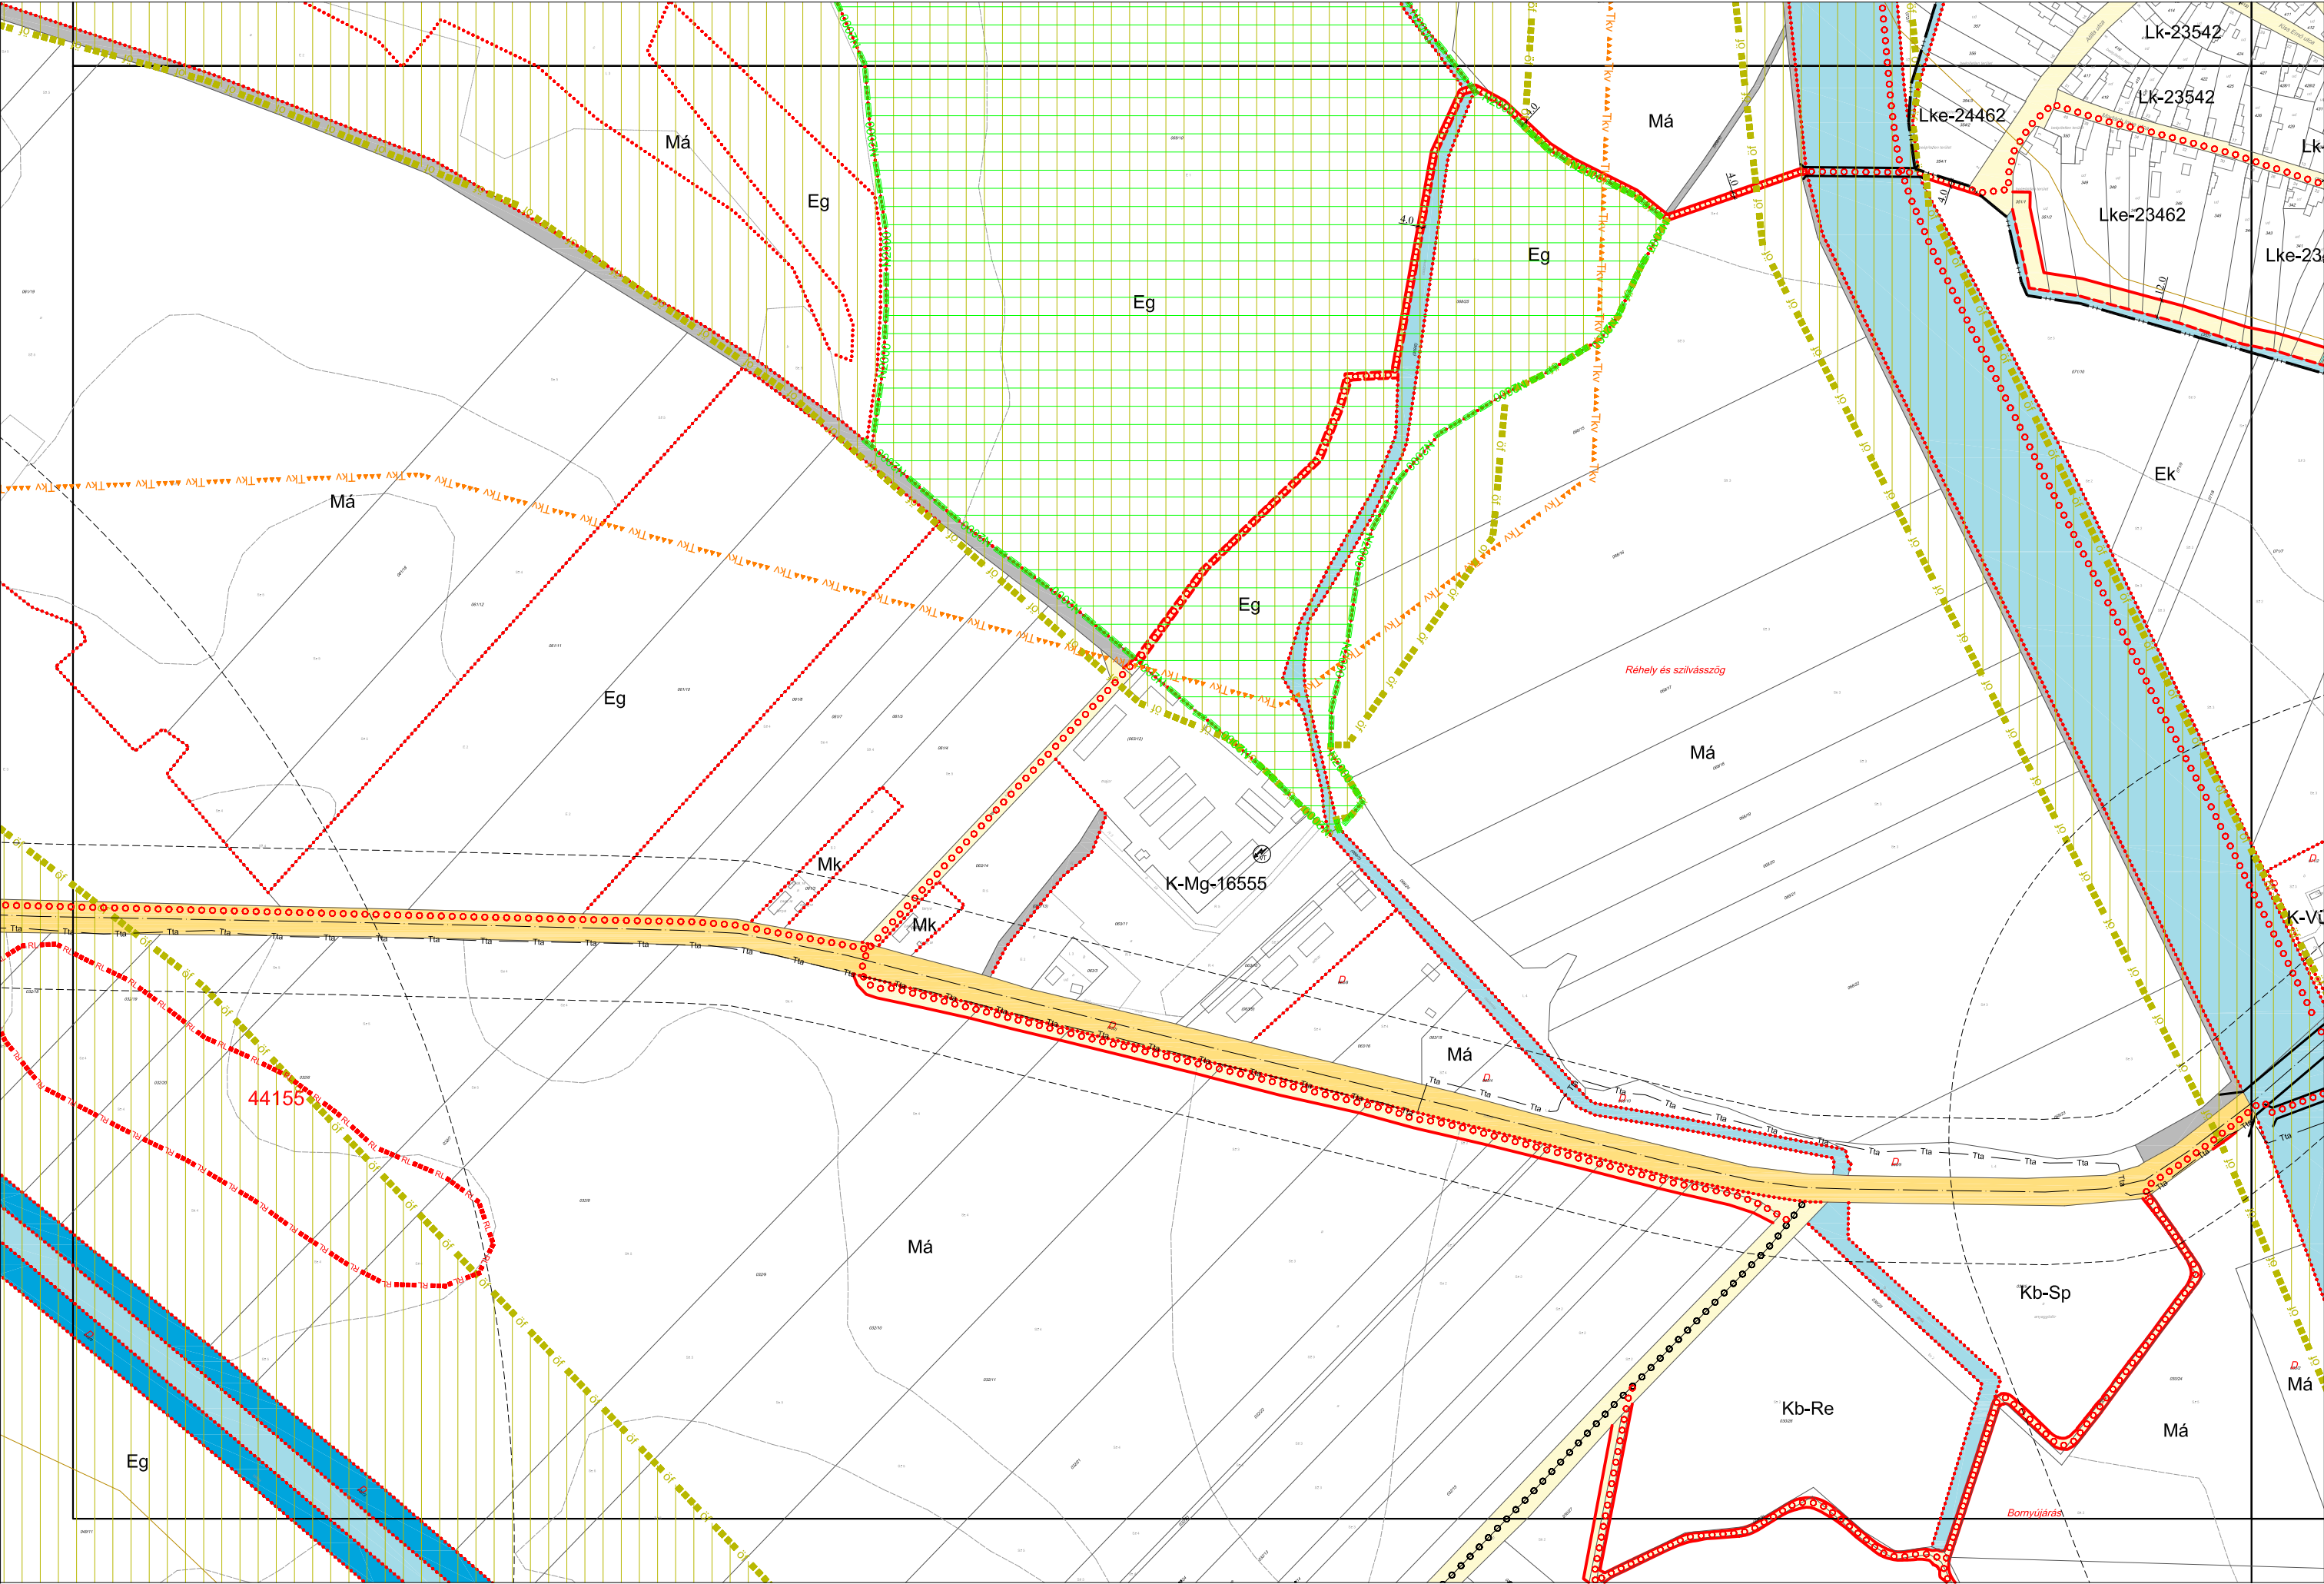

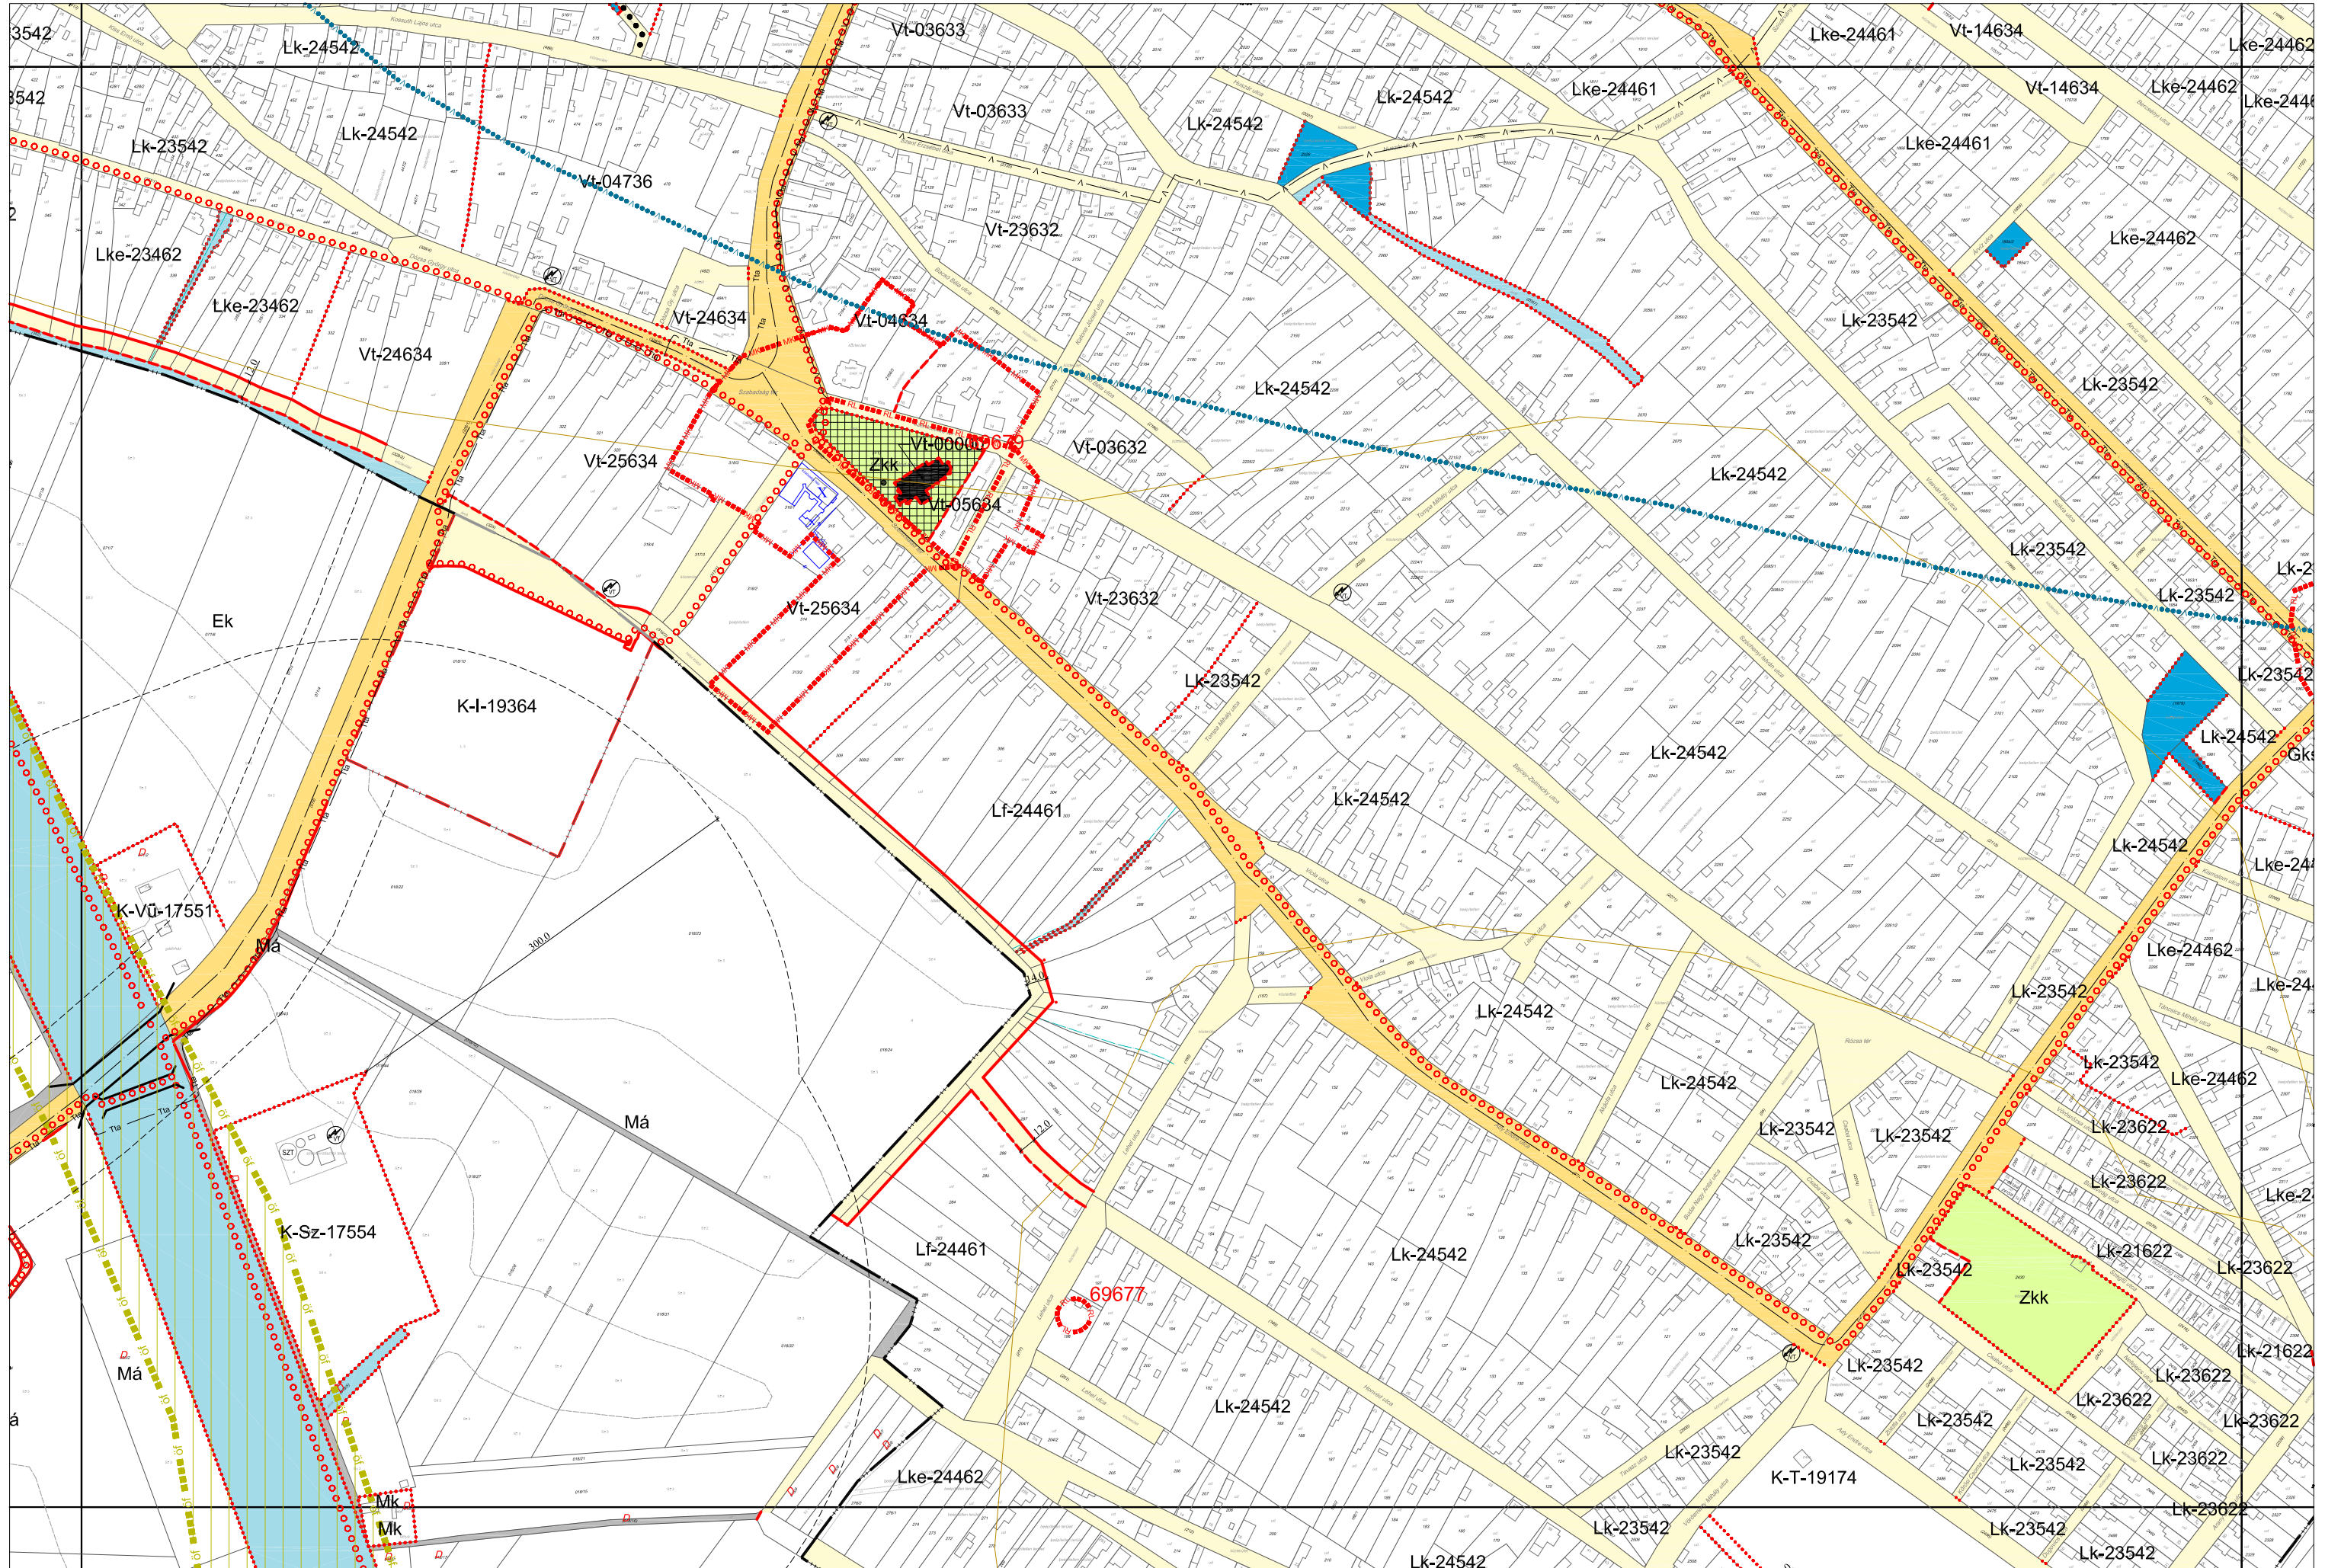

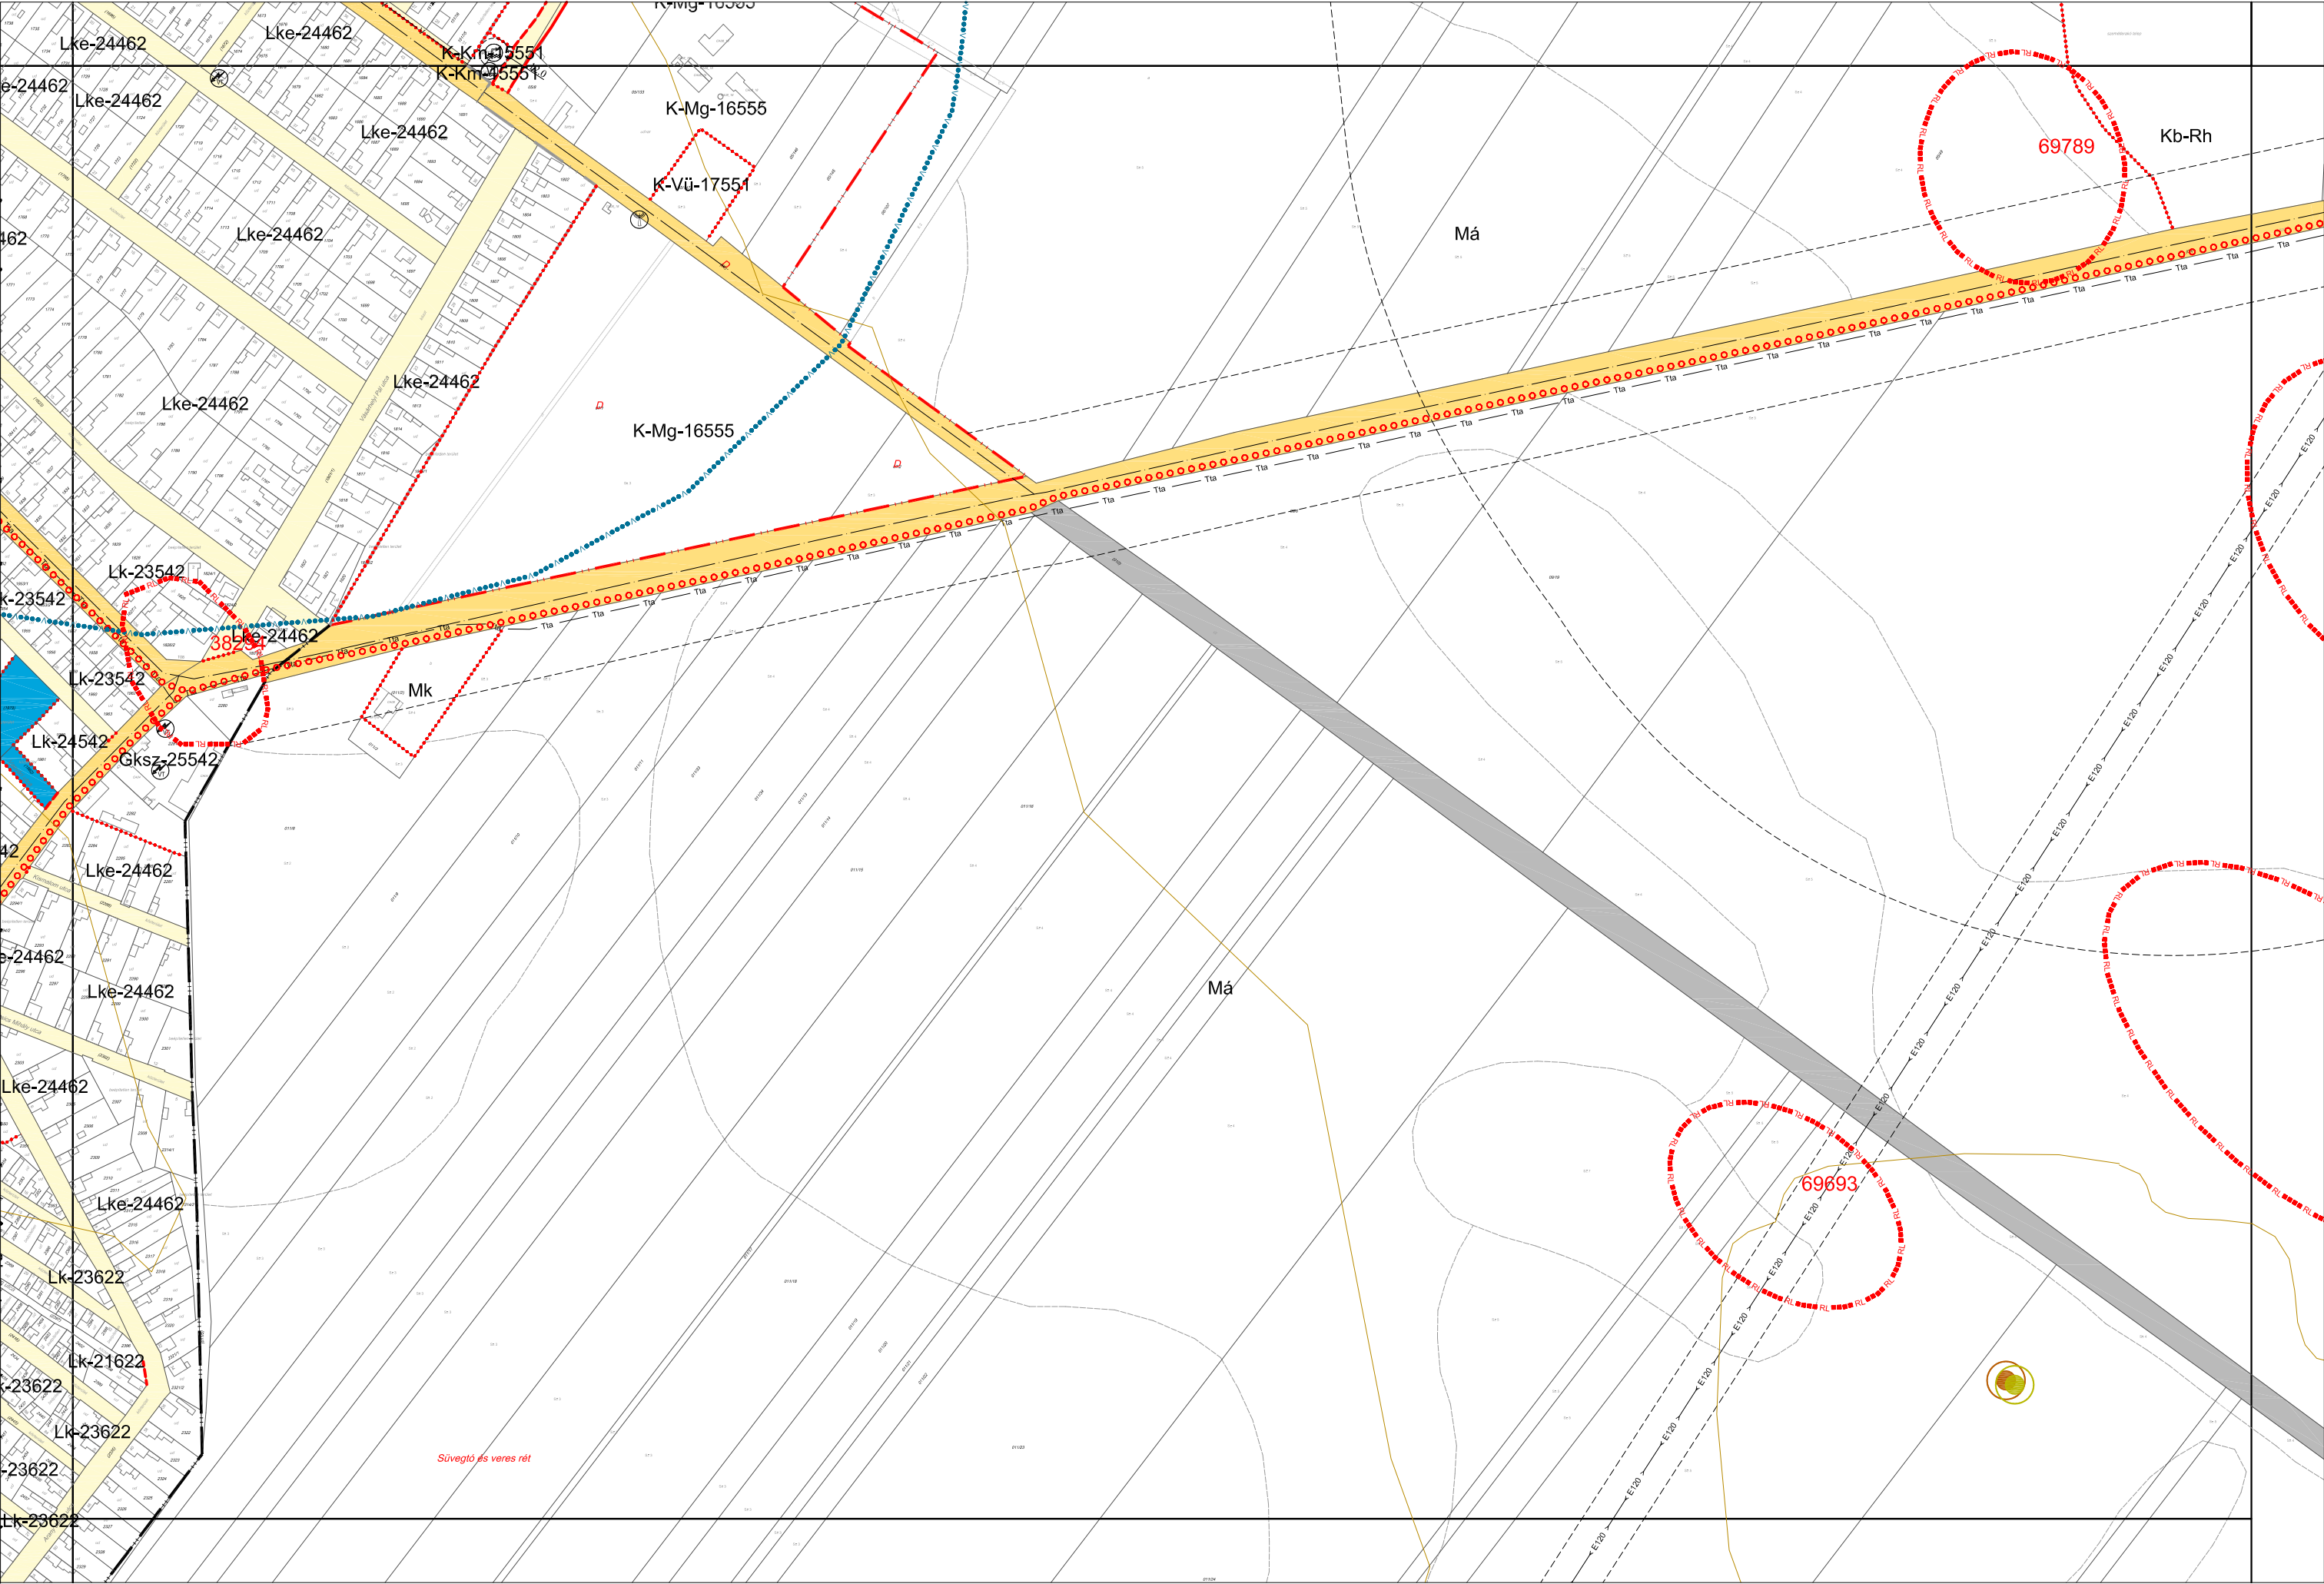

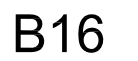

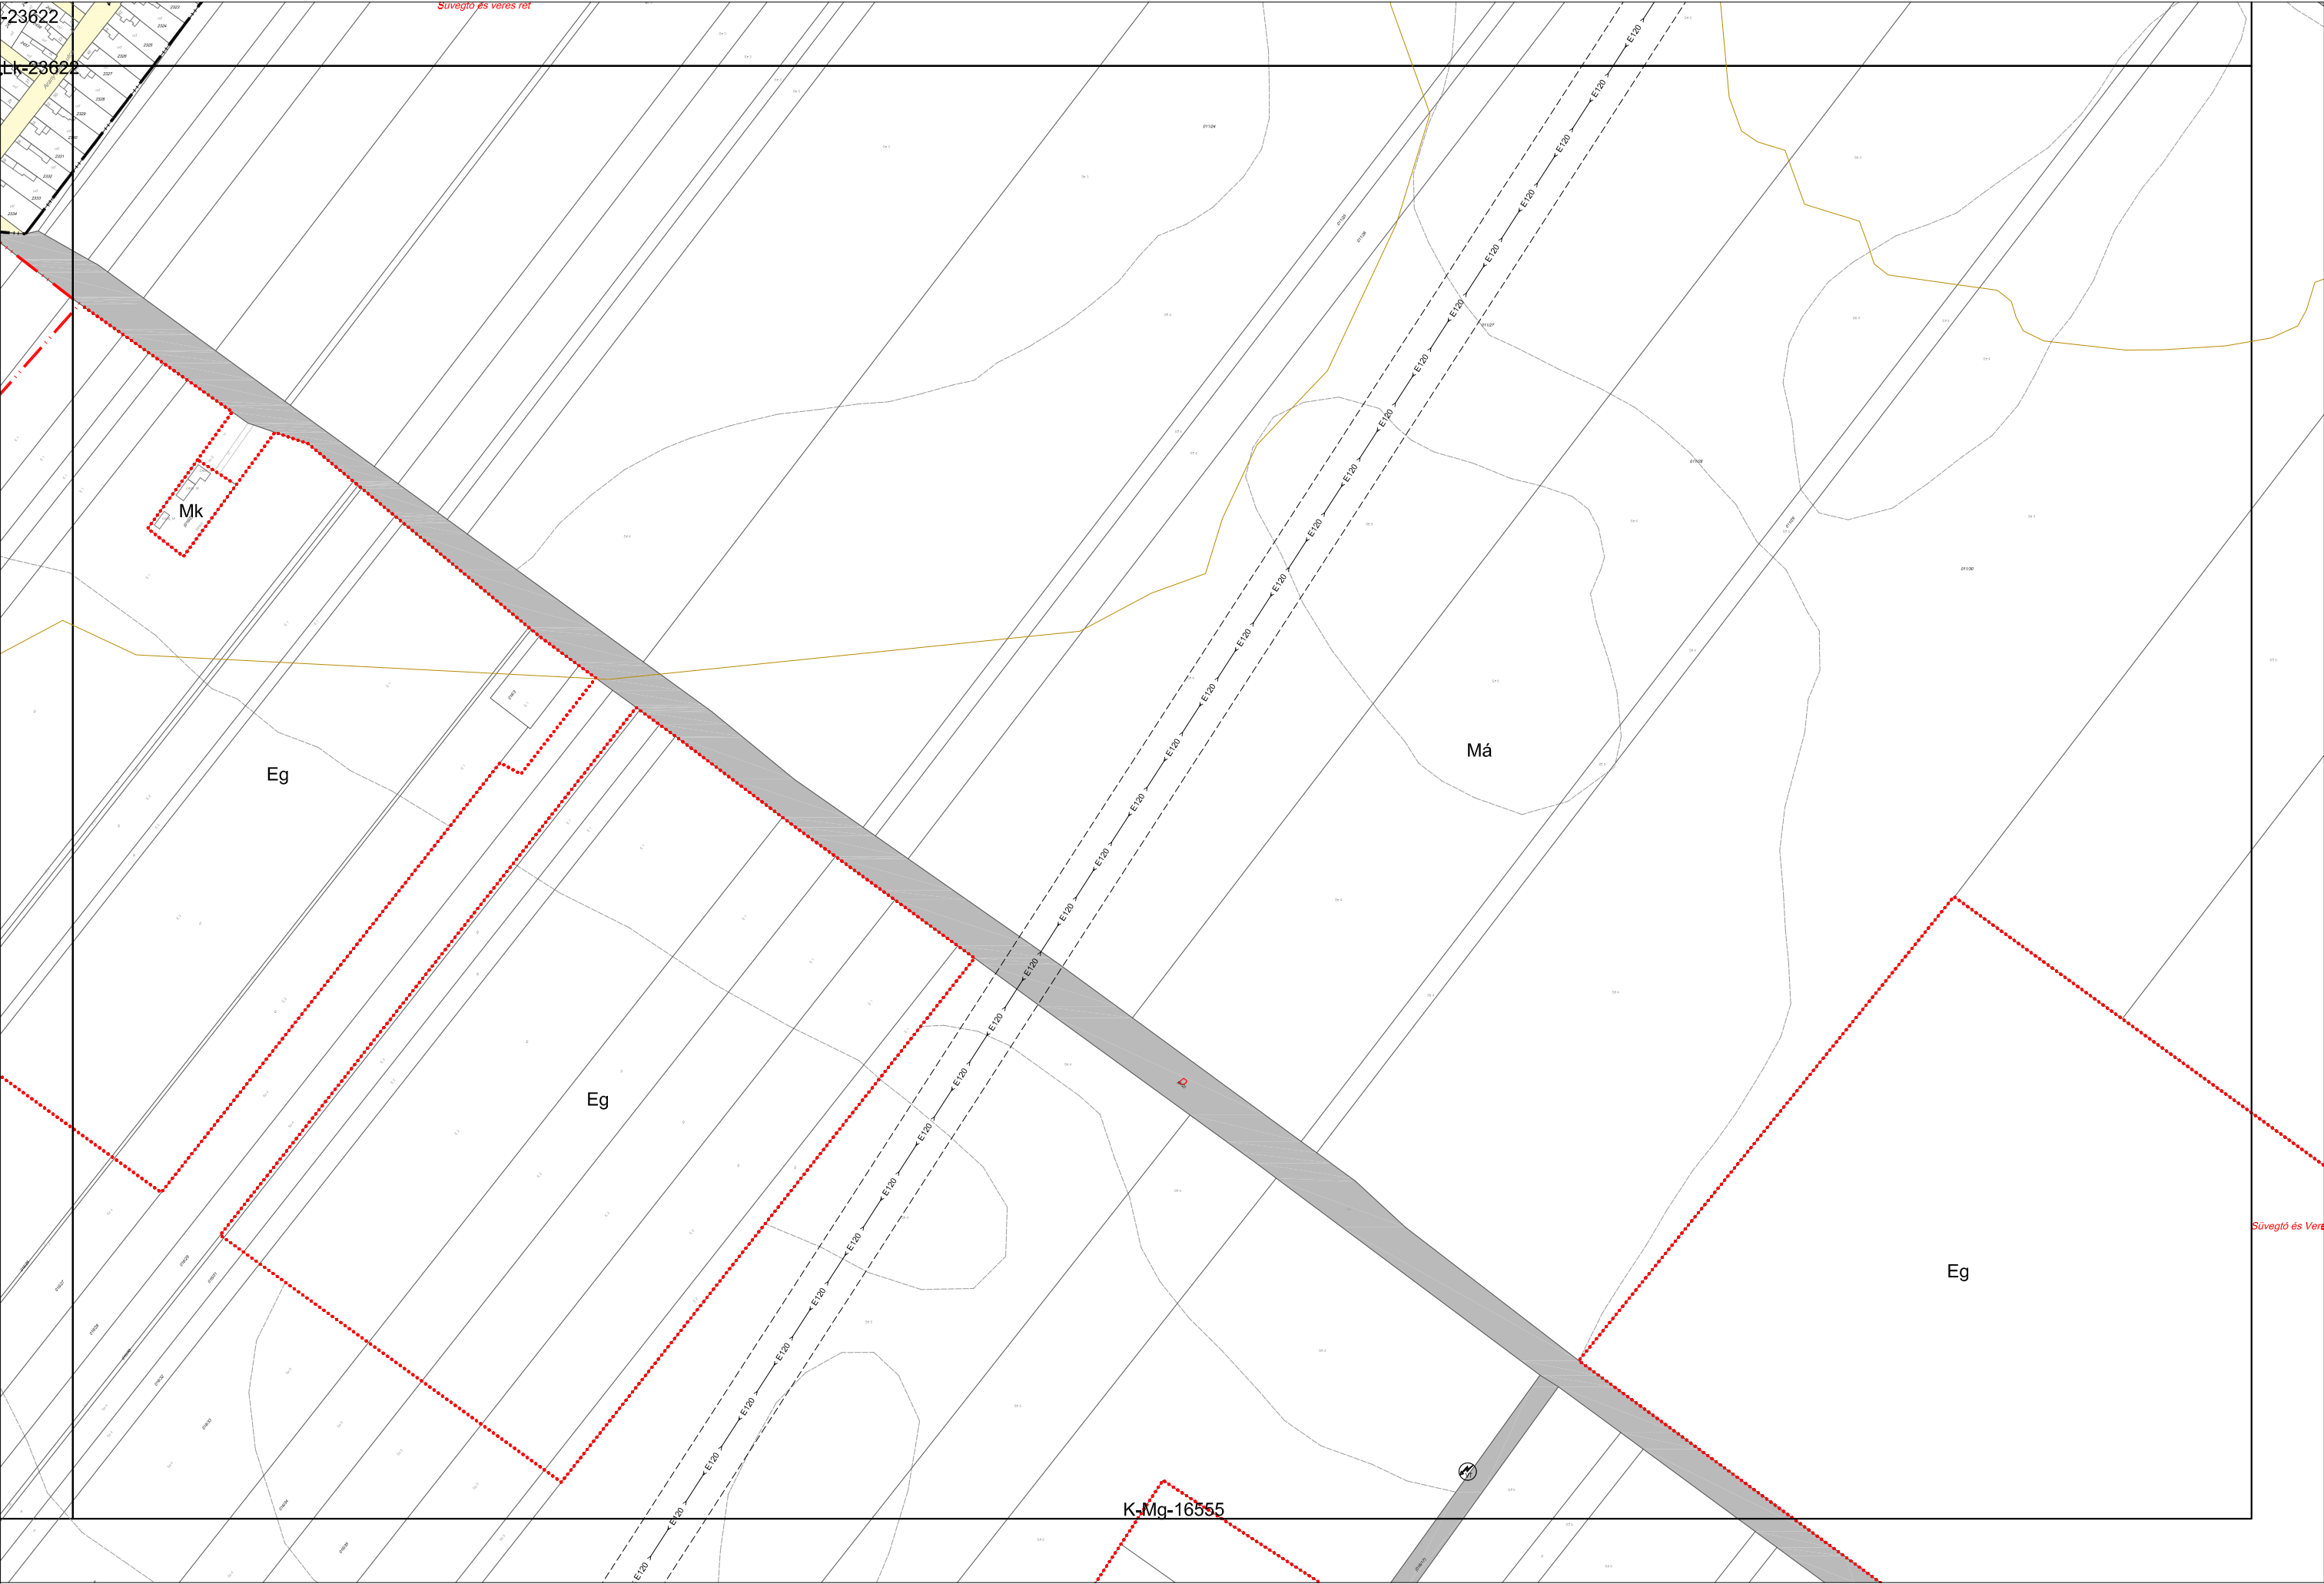

1.2. MELLÉKLET: KÜLTERÜLETI SZABÁLYOZÁSI TERVLAPOK M=1:10 000

