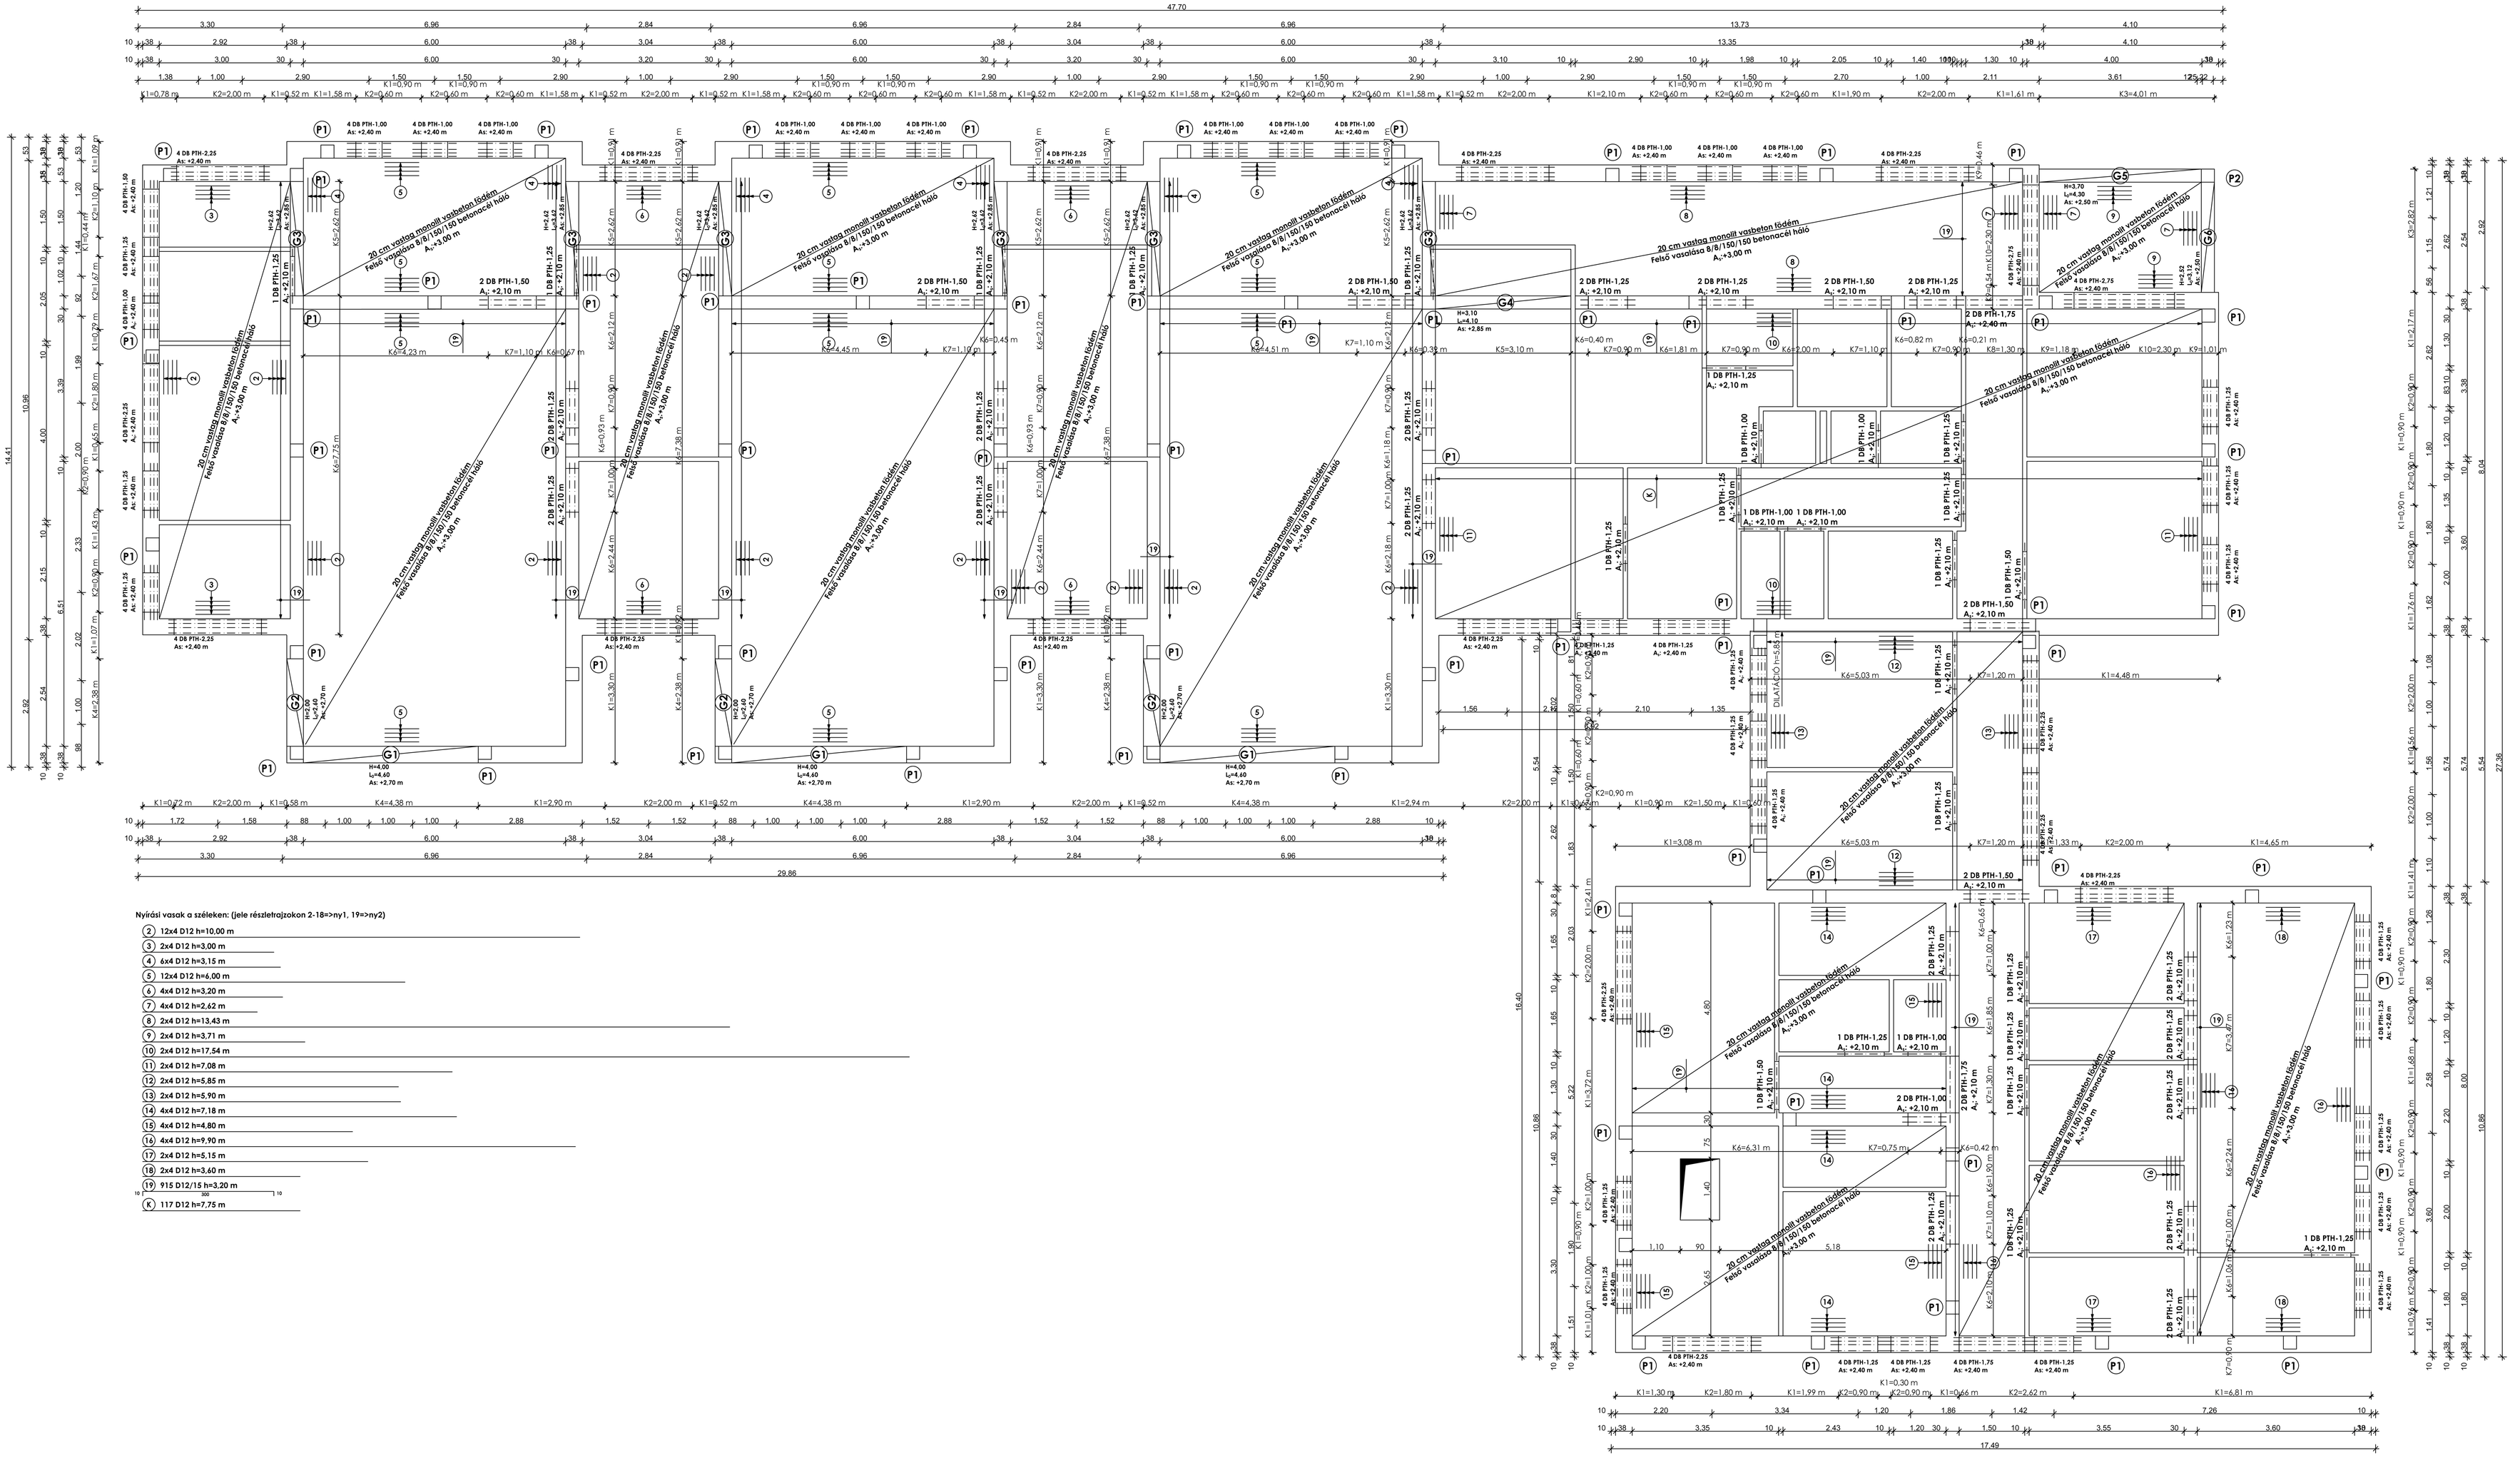

Nyírási vasak a széleken: (jele részletrajzokon 2-18=>ny1, 19=>ny2)

- (2) 12x4 D12 h=10,00 m
- (3) 2x4 D12 h=3,00 m
- (4) 6x4 D12 h=3,15 m
- (5) 12x4 D12 h=6,00 m
- (6) 4x4 D12 h=3,20 m
- (7) 4x4 D12 h=2,62 m
- (8) 2x4 D12 h=13,43 m
- (9) 2x4 D12 h=3,71 m
- (10) 2x4 D12 h=17,54 m
- (11) 2x4 D12 h=7,08 m
- (12) 2x4 D12 h=5,85 m
- (13) 2x4 D12 h=5,90 m
- (14) 4x4 D12 h=7,18 m
- (15) 4x4 D12 h=4,80 m
- (16) 4x4 D12 h=9,90 m
- (17) 2x4 D12 h=5,15 m
- (18) 2x4 D12 h=3,60 m
- (19) 915 D12/15 h=3,20 m
- (K) 117 D12 h=7,75 m

Megjegyzés:

- Vízszintjási szint: a tervezett épület padlóvonala: ±0.00
- Vasbeton minősége: C25-24/kk
- Betonacél minőség: B.60.50
- Betonfedés: 2.5 cm

Betont bedolgozáskor tömöríteni kell!

Méretek építész terv szerint!

Terv megnevezése: 3 csoportos bölcsőde tartószerkezeti terve Jászfényszaru, Kossuth Lajos út 2. HRSZ.: 479/2		Lapszám: S-2.2
Tartalom: FÖDÉMTERV-ALAPRAJZ (FELSŐ VASALÁS)		Méretarány: 1:50
Tervezők: Hornyák János (ét. jogosultság: 10-0449)	Megrendelő: Jászfényszaru Város Önkormányzata Jászfényszaru Szabadság tér 1.sz	Dátum: 2016.07.