
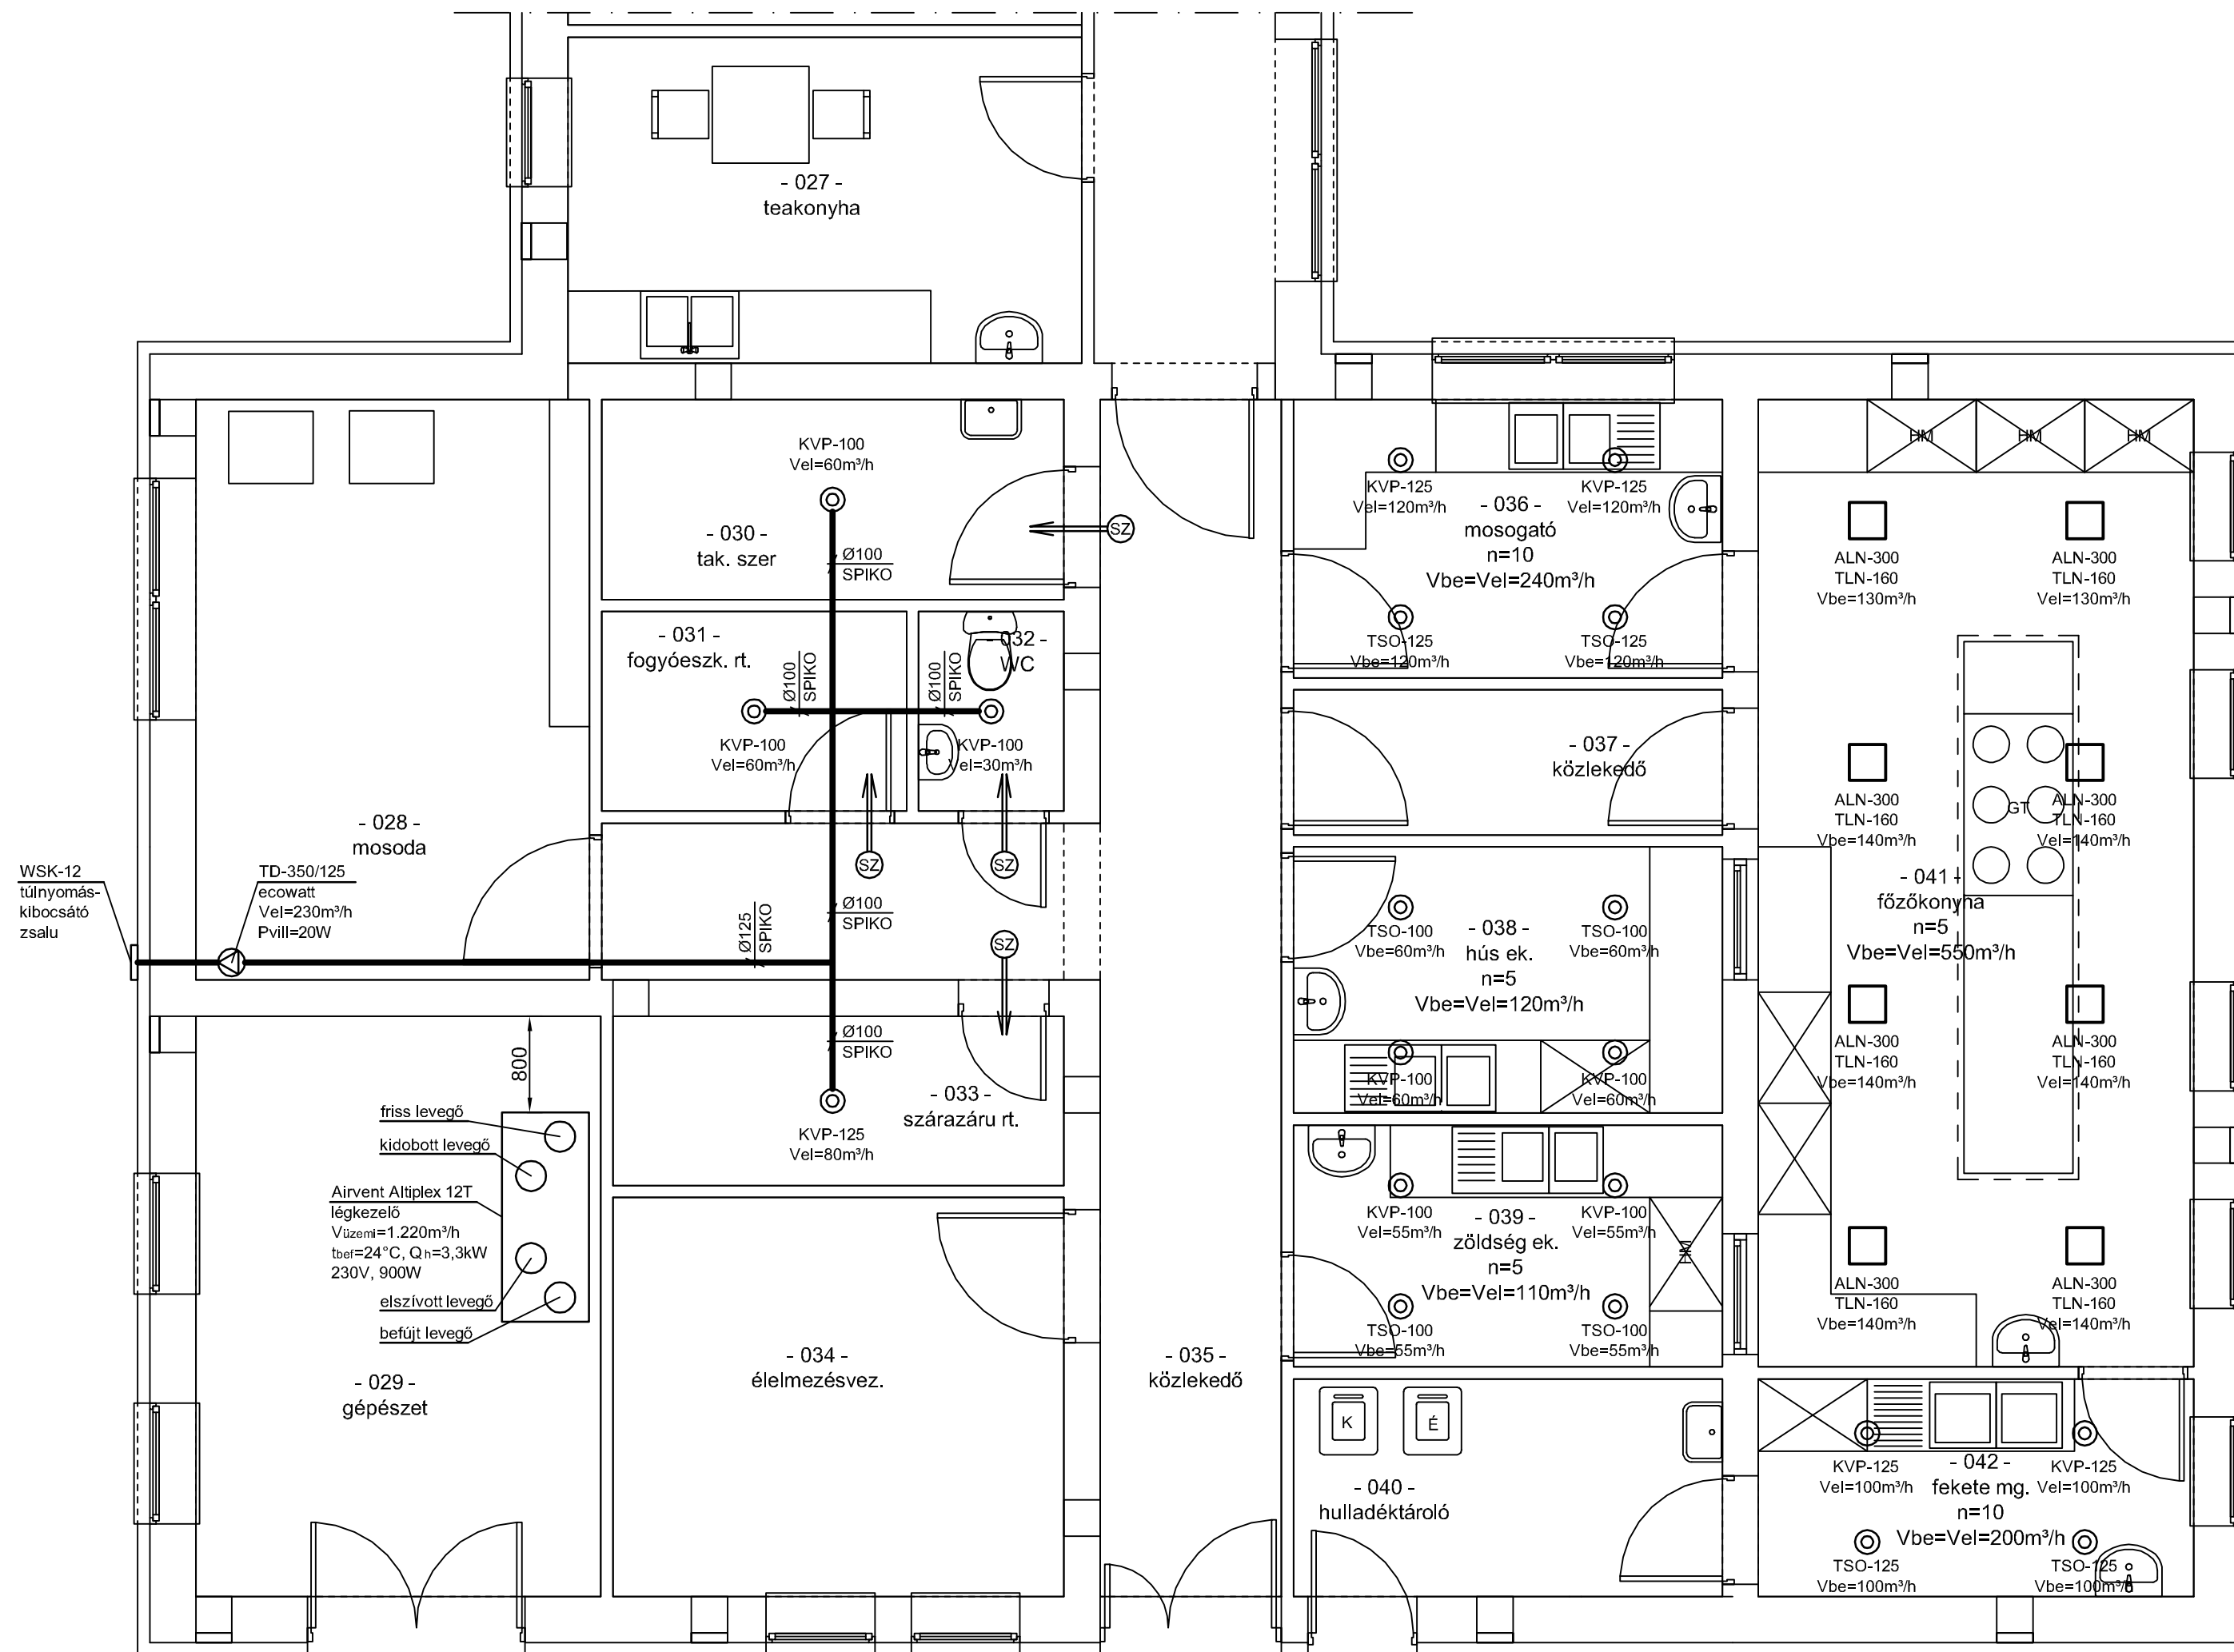


DISZPOZÍCIÓS ALAPRAJZ

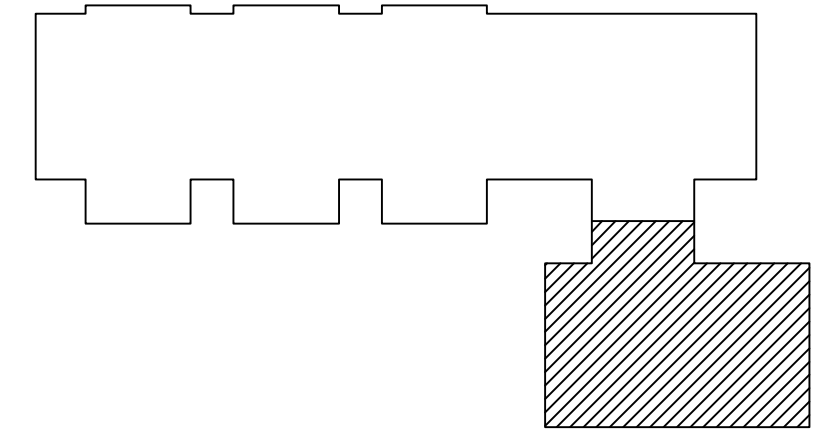

KAGÉPTELY KFT ÉPÜLETGÉPÉSZETI TERVEZÉS	4034 Debrecen, Luther u. 43. +36-20-251-3002 info@kagepterv.hu www.kagepterv.hu	megrendelő: Barakk Mémóki és Kereskedelmi Iroda Kft. 5100 Jászberény, Nagykátai út 17.	munkaszám: GSZ-03
	munka megnevezése: 3 csoportos zöldség- és húsipari épületgépészeti kiviteli tervdokumentációja (5126 Jászfényszaru, Kossuth u. 2. hrsz. 478)	dátum: 2016. szeptember	rajz megnevezése: szellőzésszerelés földszinti alaprajza - II. épület rész
tervező: Katona László G-T-09-0899	tervtábl mérete: 420x580	méretarány: 1:50	

Ez a terv az 1999. évi LXXVI. törvény (tv. a szerzői jogról) értelmében szerzői jog által védett, felhasználásának körét és tartalmát a tervezési vállalkozási szerződés határozza meg. A terv teljes egészének vagy részleteinek bármilyen felhasználása a tervező hozzájárulása nélkül tilos!