


JELMAGYARÁZAT

- meglévő, megmaradó lombos fa
- meglévő, megmaradó pikkelylevelű öz.
- meglévő, megmaradó tűlevelű örökzöld
- tervezett lombos fa
- tervezett cserje/díszfű/évelő
- gyep
- térkő burkolat
- stabilizált szőrt burkolat
- meglévő hulladékgyűjtő
- tervezett hulladékgyűjtő
- tervezett kerékpártároló
- tervezett pad
- telekhatár

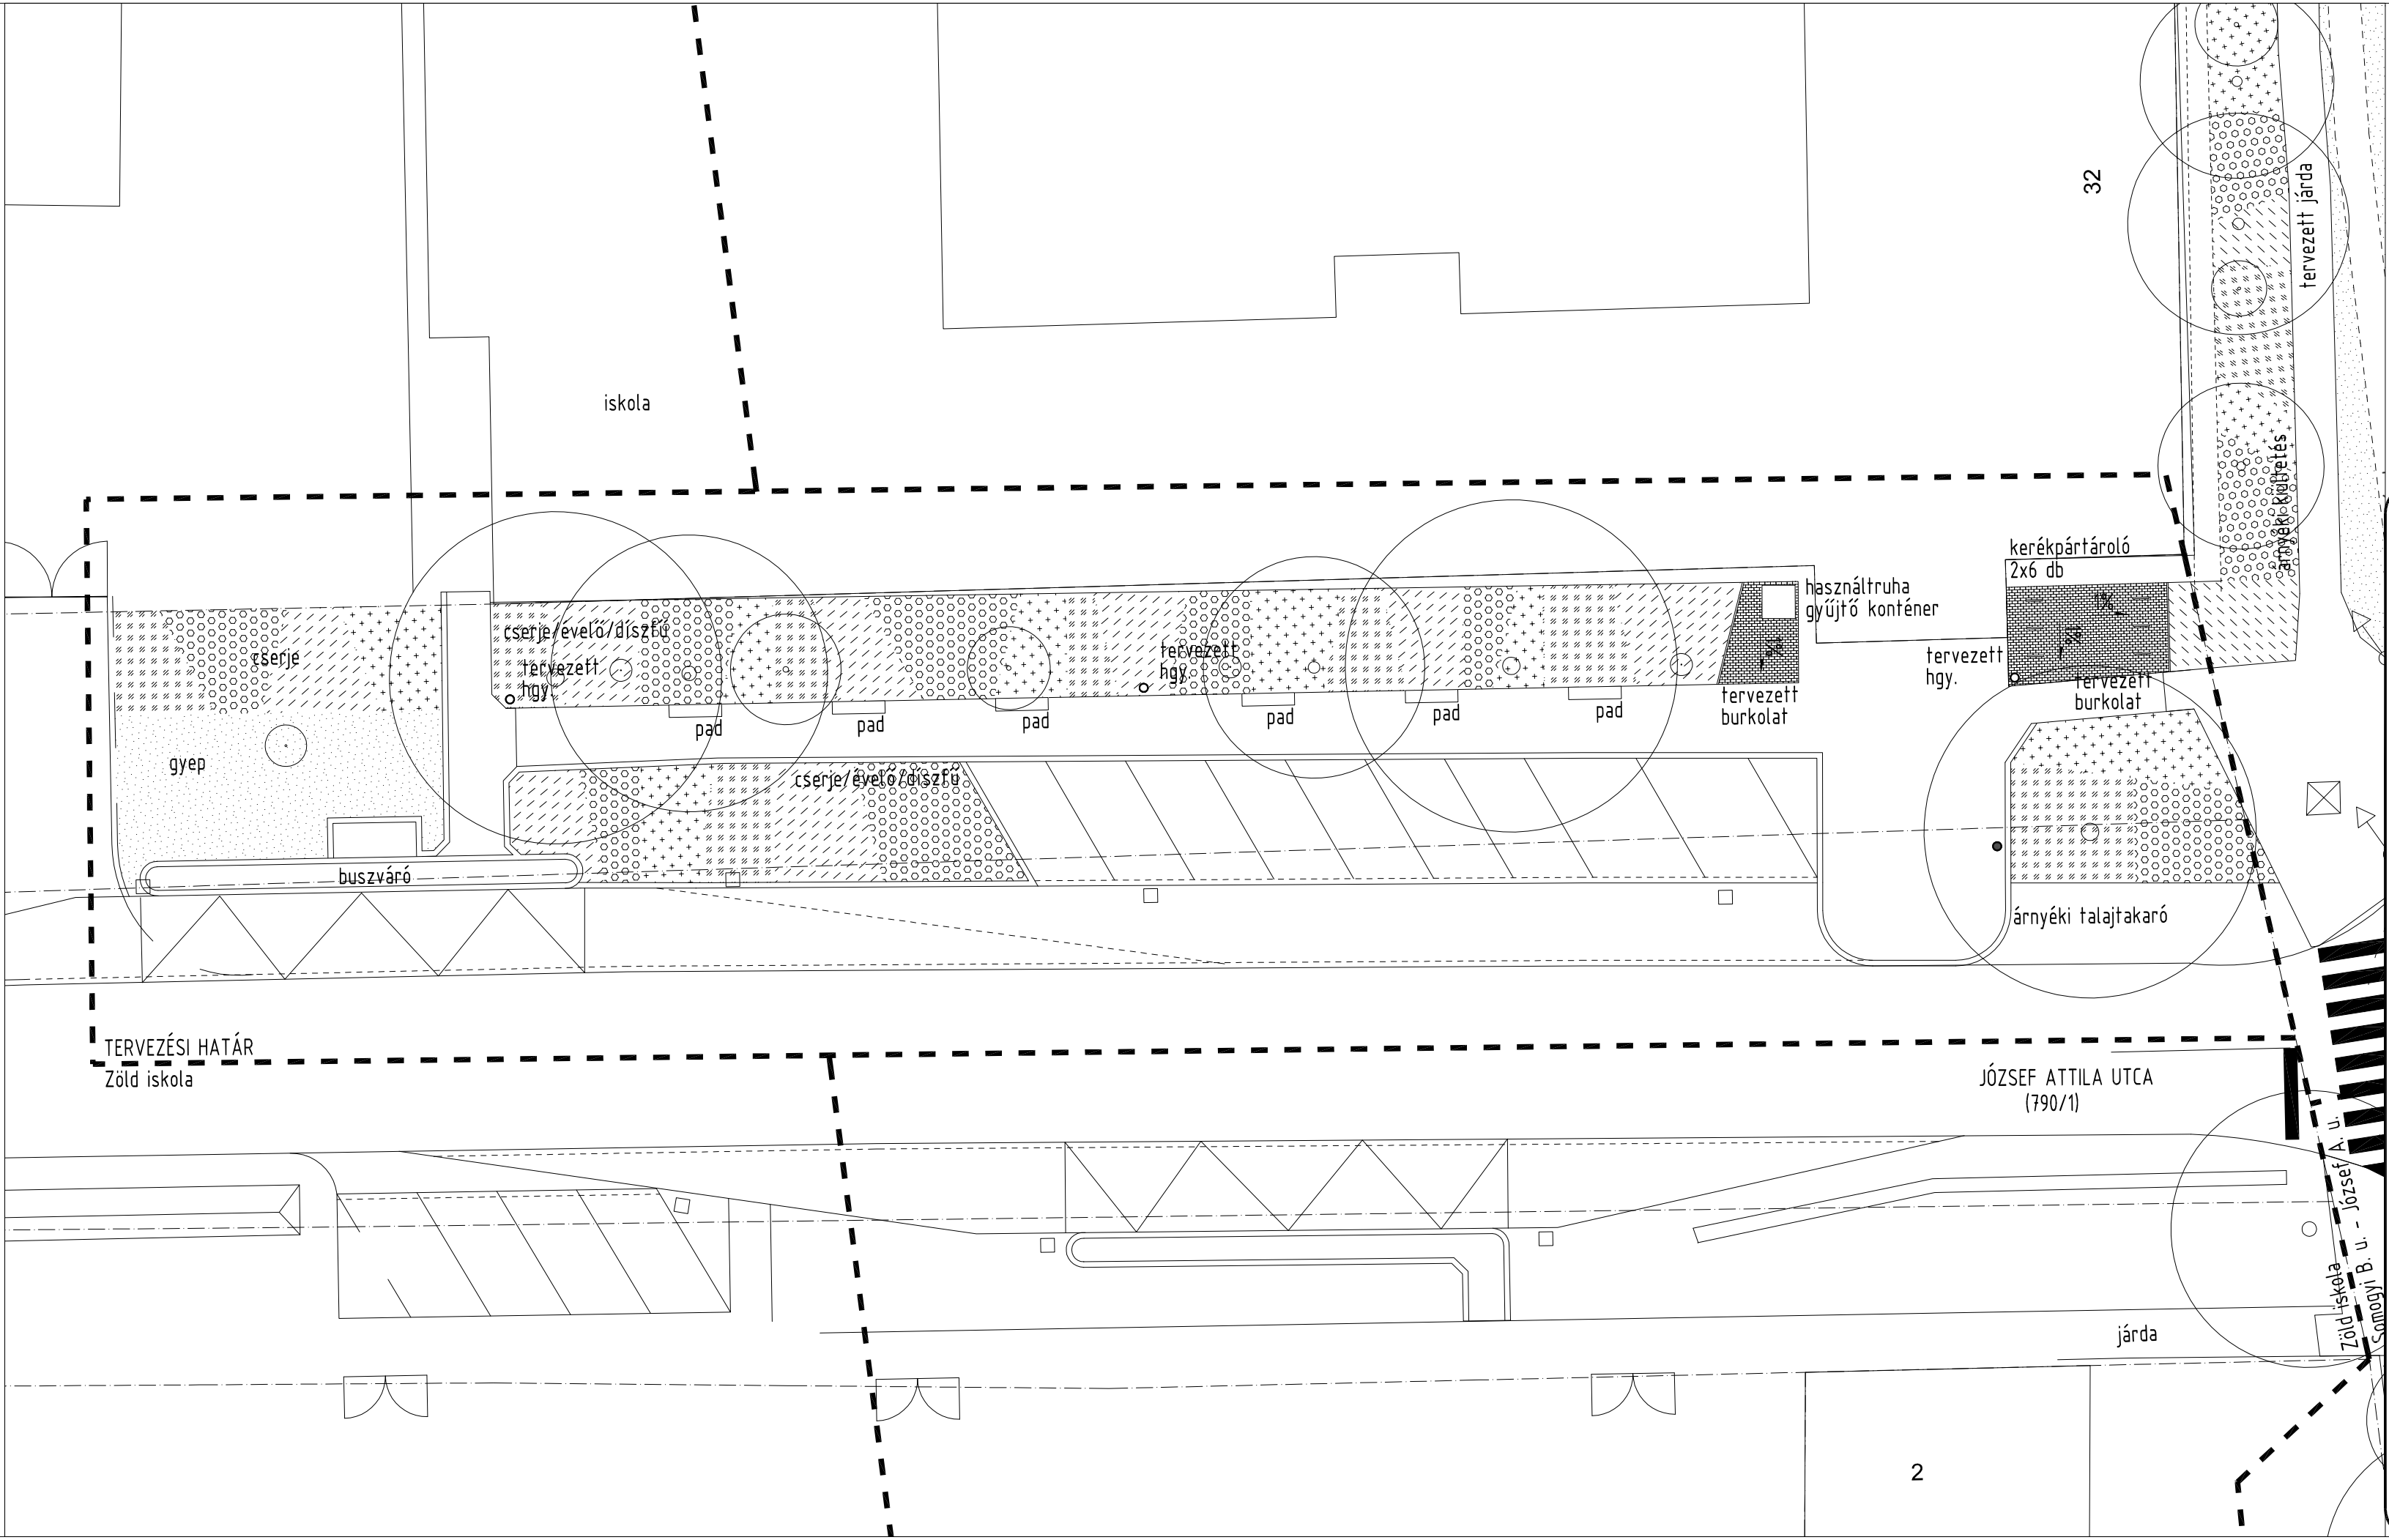



urban concept
landscape /architecture /design

1112 Budapest, Kápolna u.18.,+361 786 74 40
uconcept@uconcept.hu/www.urbanconcept.hu

cím:

Jászfényszaru településközpont komplex fejlesztése
5126 Jászfényszaru

megbízó:

Jászfényszaru Város Önkormányzata
5126 Jászfényszaru Szabadság tér 1.

felelős tervező:

Kontra Dániel
okl. tájépítésmérnök vezető tervező
K/1 01-5216

tájépítész tervező:

Tislér Dina
okl. tájépítész

Klotz Veronika
okl. tájépítésmérnök

tervtypus:

KIVITELI TERV

tervcím:

KÖRNYEZETRENDEZÉSI TERV

Zöld iskola előtti zöldfelület

lépték:	revízió:
1:200	00.
dátum:	rajtszám:
2017.07.05.	K02/2